



Stralcio planimetrico


– Scala 1:500 –

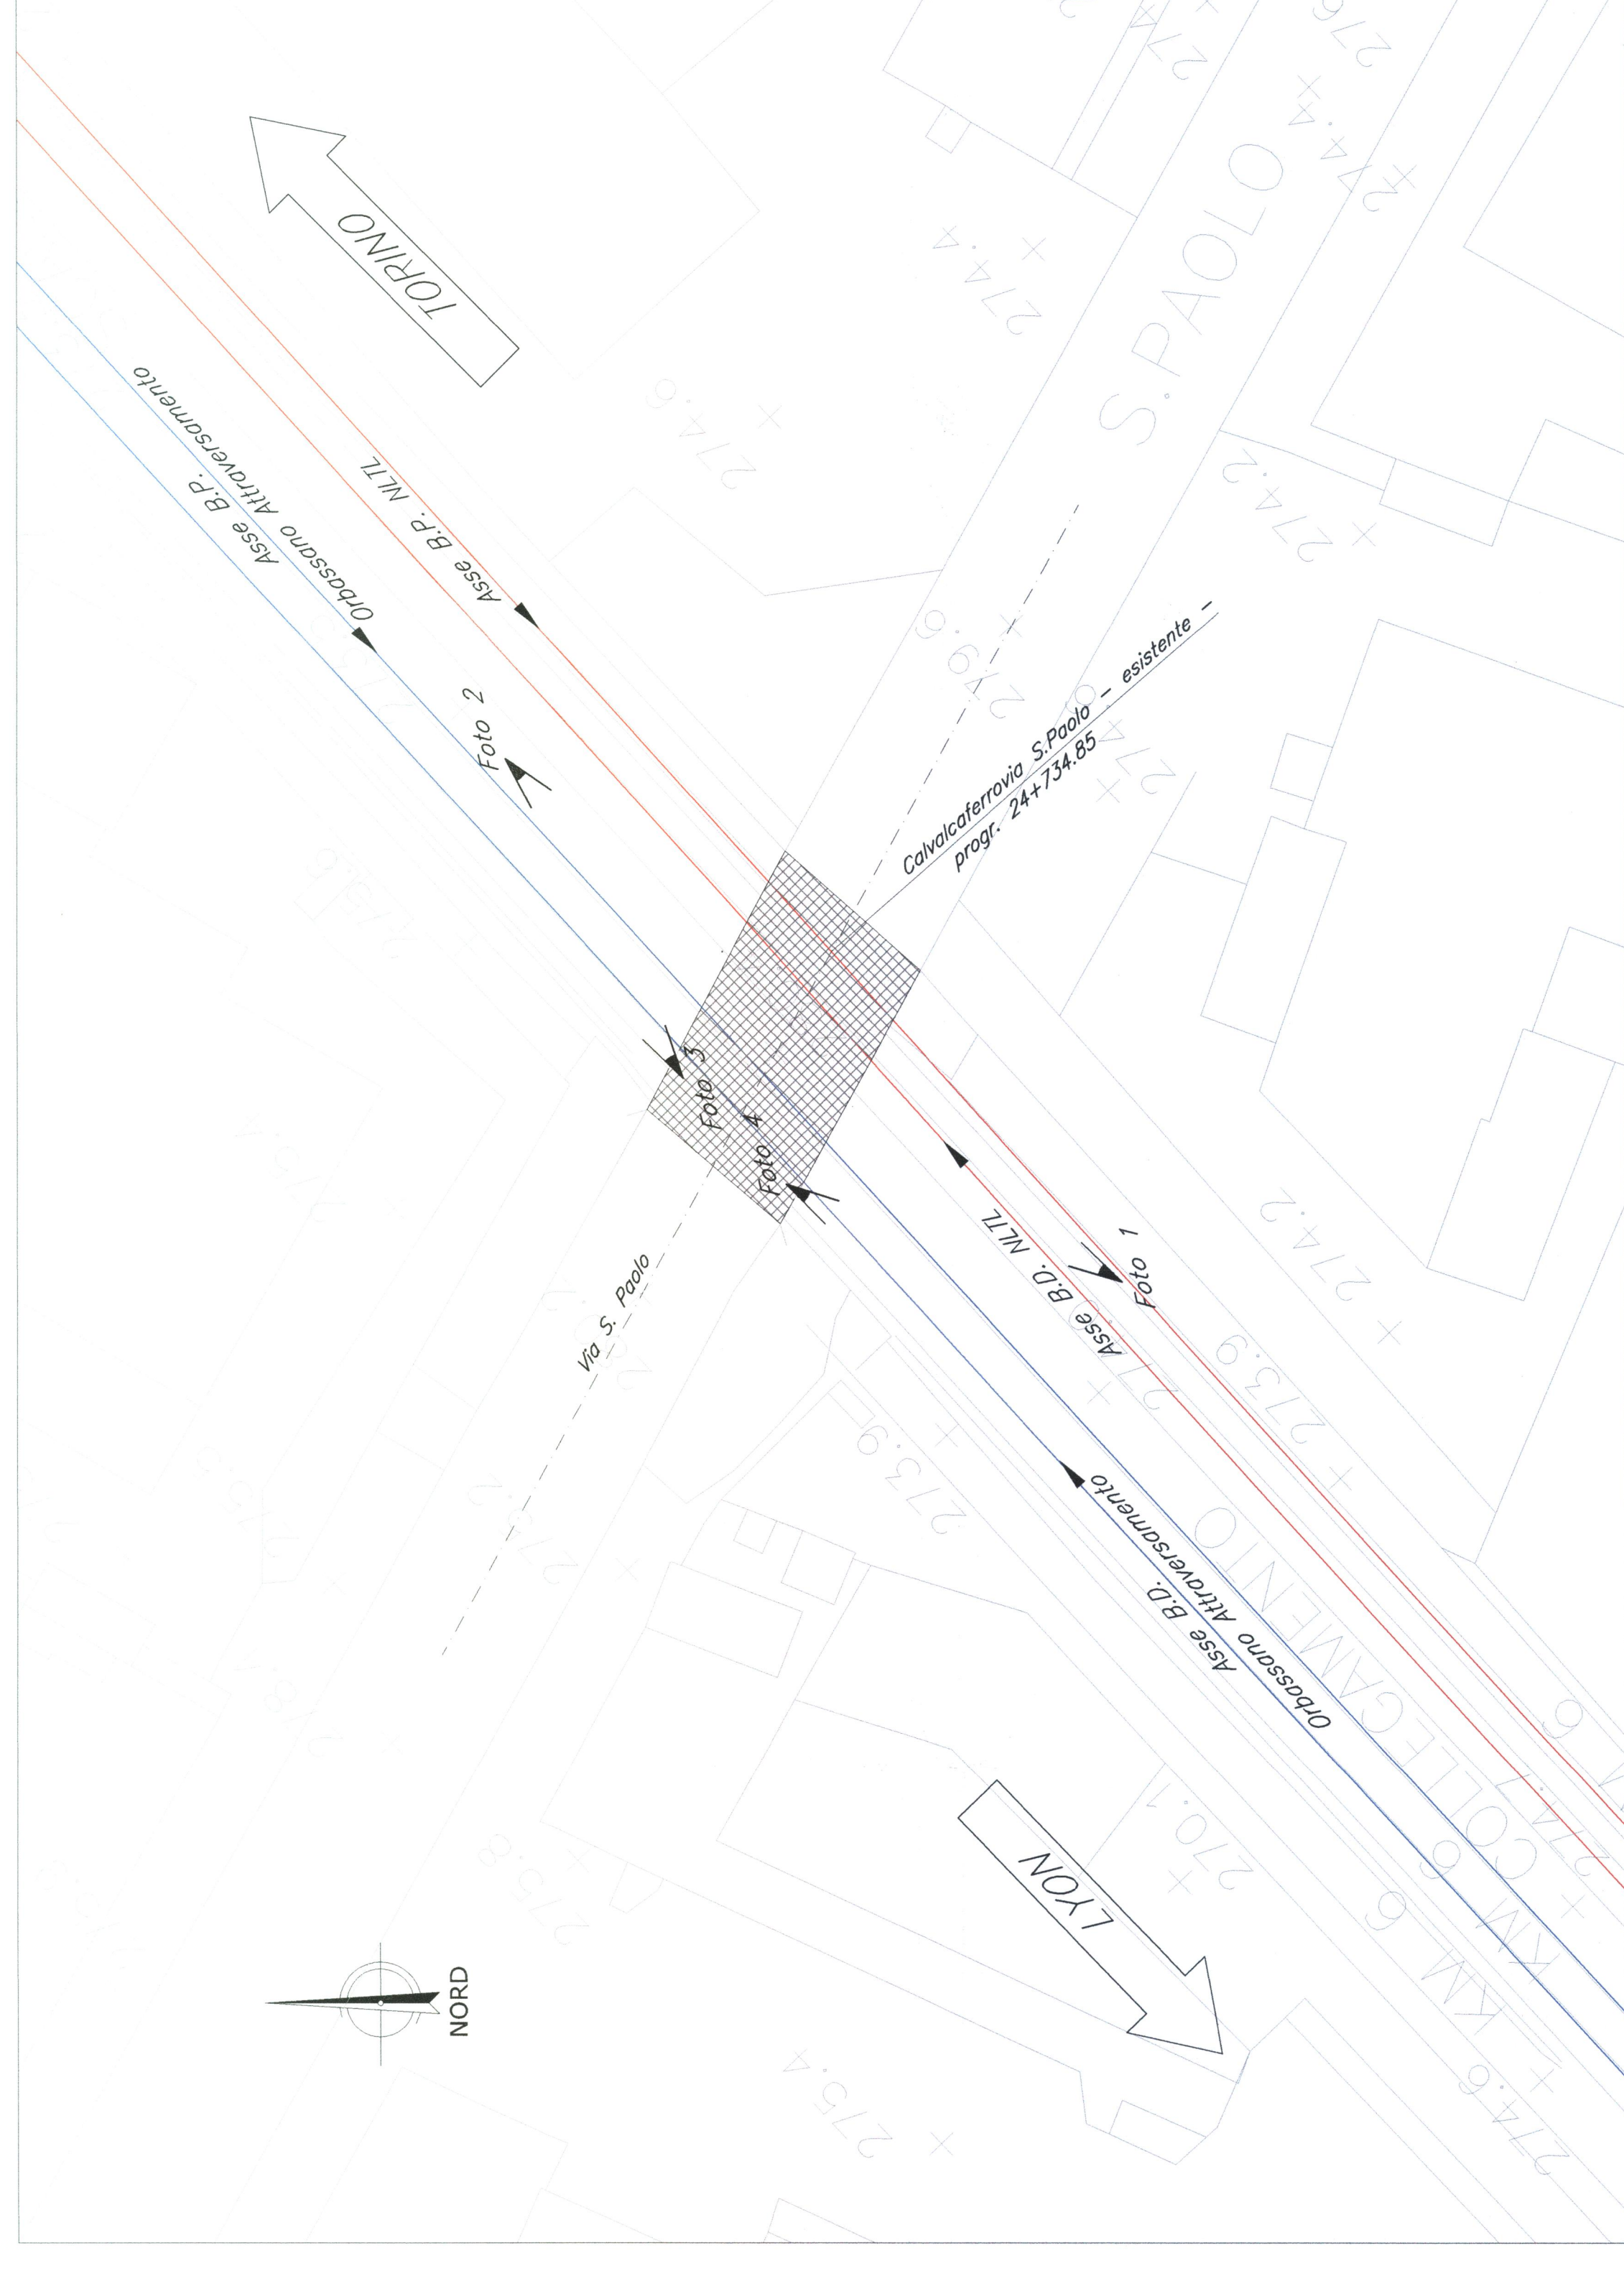

Stralci elaborati di progetto da archivio FS

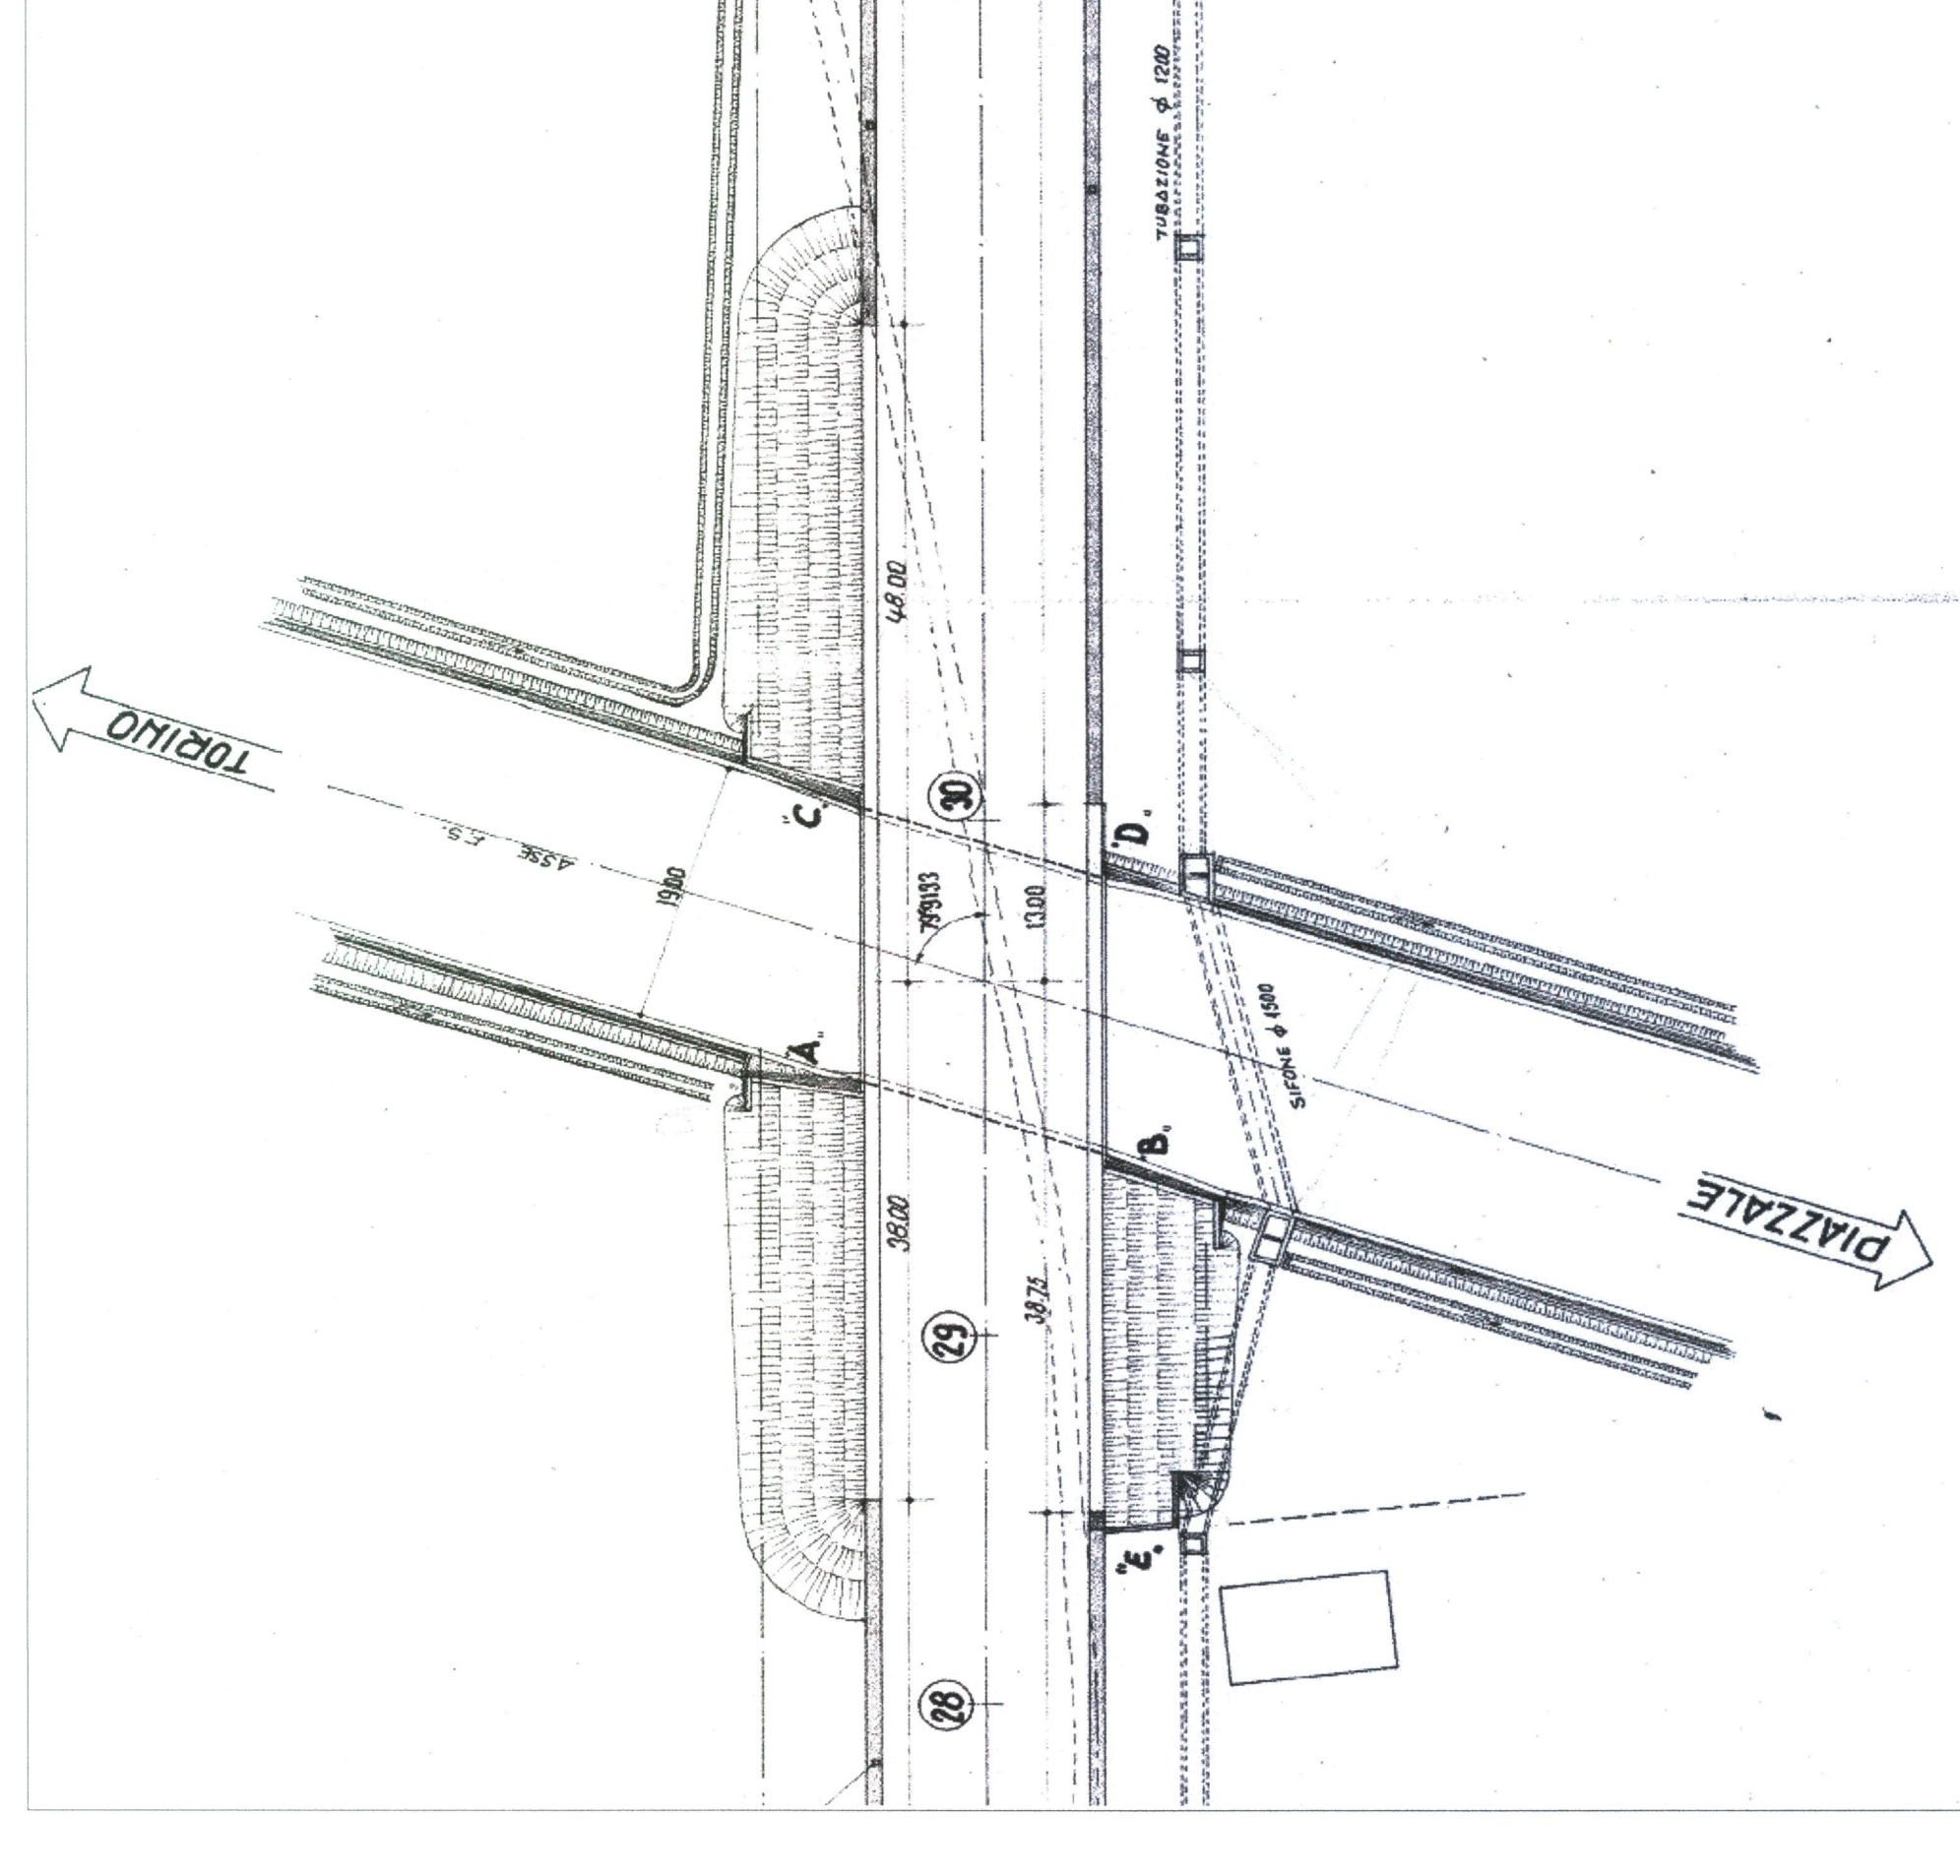


– planimetria –

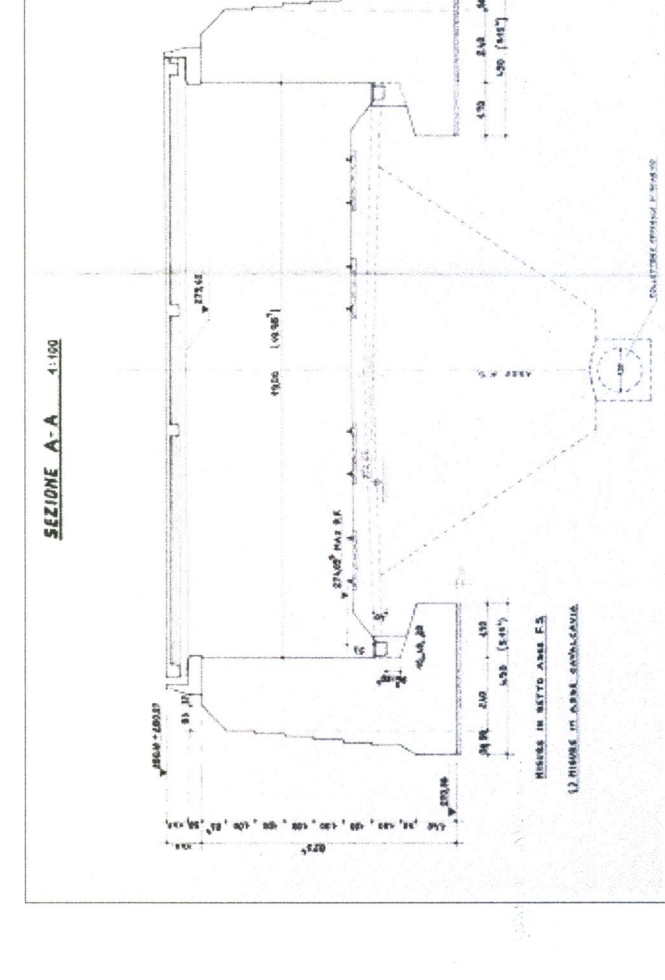

– sezione longitudinale –

PIANTA CHIAVE

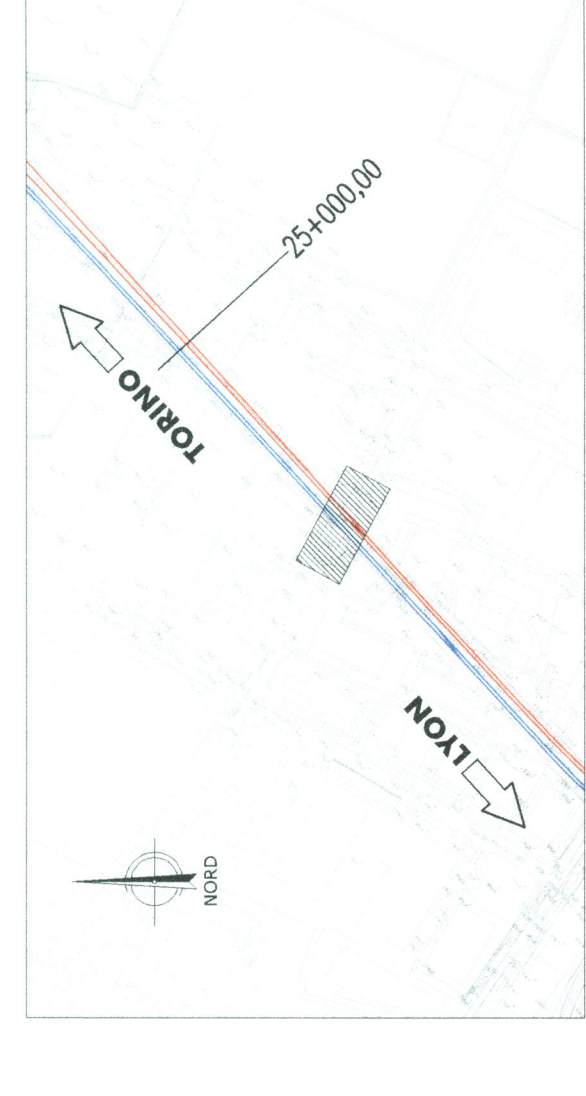

Ortofoto di inquadramento dell'area

Foto 1



Foto 2



Foto 3



Foto 4



LEGENDA

- MLZ - Nuova Linea Torino Lione
- Obiezione Attraversamento

NOTE:

Le progressive sono indicate con riferimento al B.P. della MLZ.

COMITENTE:



PROGETTAZIONE:



U.O. : INGEGNERIA DELLE INFRASTRUTTURE

PROGETTO PRELIMINARE L.O. N.443/01

NUOVA LINEA TORINO LIONE
TRATTA NAZIONALE
CAVALCATEROVA al km 24+734,85:
Cavalcatratta S. Paolo

Ante Operam

COMMESSA	LOTTO	FASE	ENTE	TITOLO/DESCRIZIONE	PROGR.	REV.
D040	00	R	08	PZ	IV02000	001

Rev.	Descrizione	Realizzato	Data	Verificato	Data	Approvato	Data
B	Emissione definitiva						