


— planimetria —

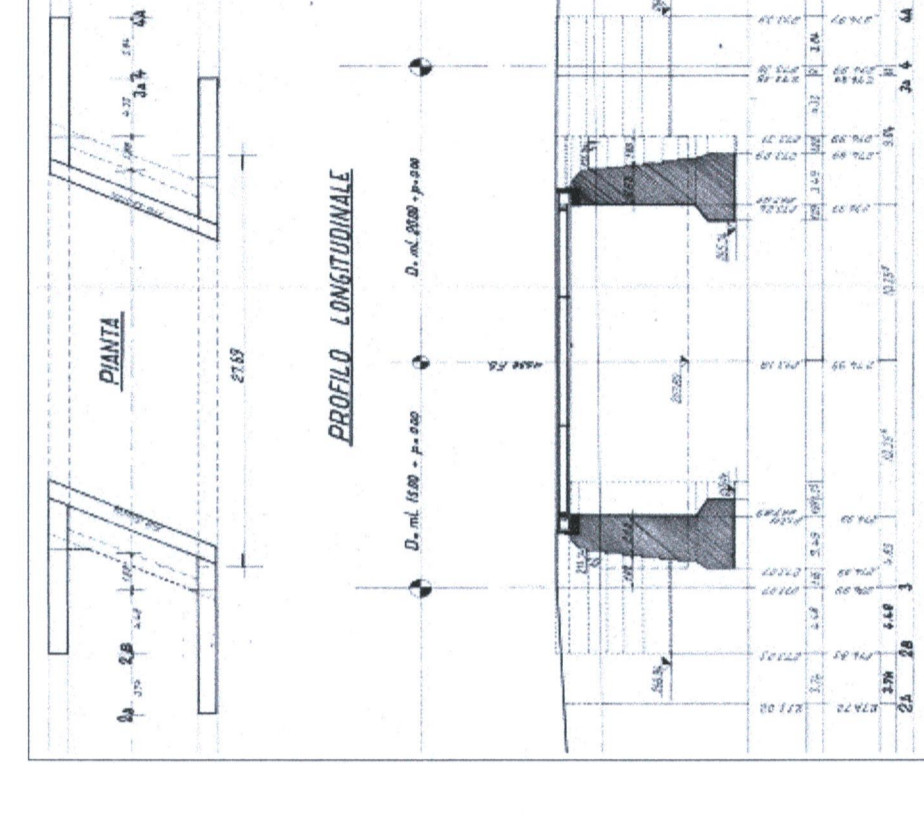

— pianta e sezione longitudinale —

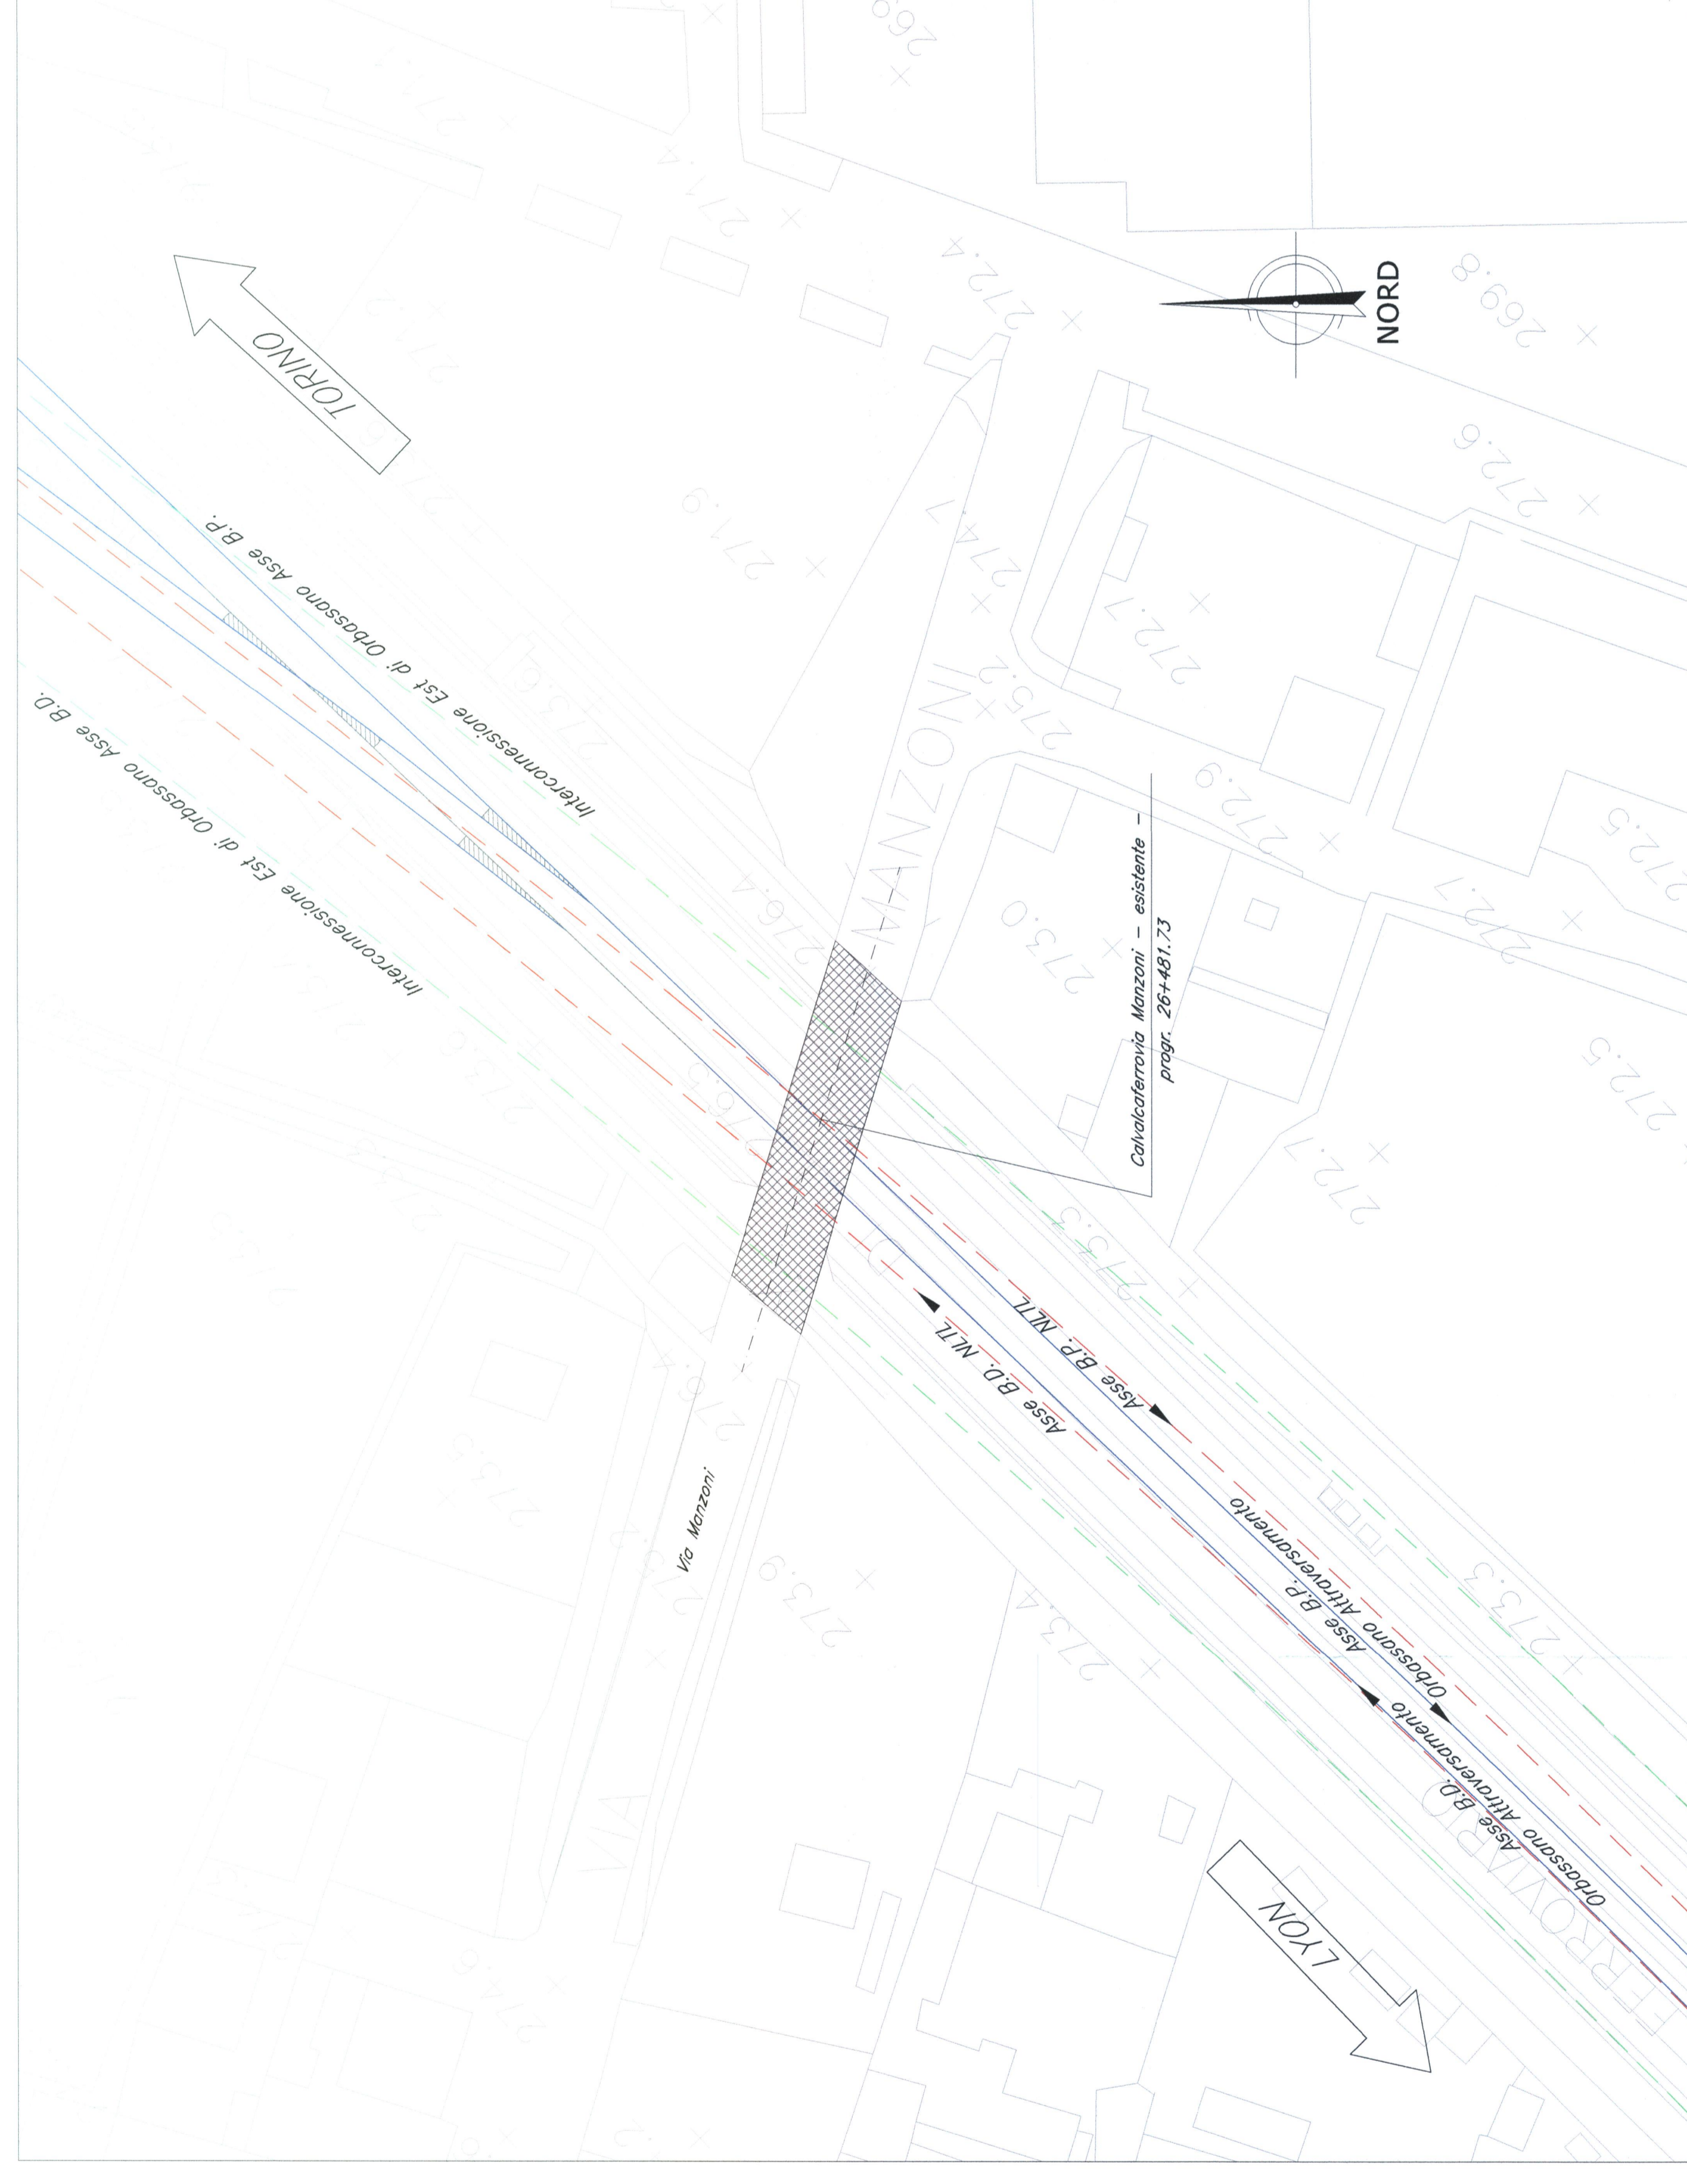


Foto 1



Foto 2



LEGENDA

- : MLZ — Nuova Linea Torino Lione
- : Obossona Attraversamento
- : INTERCOMMISSIONI EST di Obossona

NOTE:
Le progressive sono indicate con riferimento a B.P. della MLZ



U.O. : INGEGNERIA DELLE INFRASTRUTTURE
PROGETTO PRELIMINARE L.O. N.443/01
NUOVA LINEA TORINO LIONE
TRATTA NAZIONALE
 CAVALLERFERROVIA al km 26+481,73:
 Cavallerferrovia Marzoni
 Ante Operam

COMMESSA	LOTTO	FASE	ENTE	PRODOC.	OPERANDOPRIMA	PROGOK	REV.
D040	00	R	08	PZ	IV0500	001	B

Rev.	Descrizione	Redatto	Data	Verificato	Data	Approvato	Data
B	Estimazione economica	[Signature]	02/09/2001	[Signature]	02/09/2001	[Signature]	02/09/2001