




Stralcio planimetrico
- scala 1:500 -

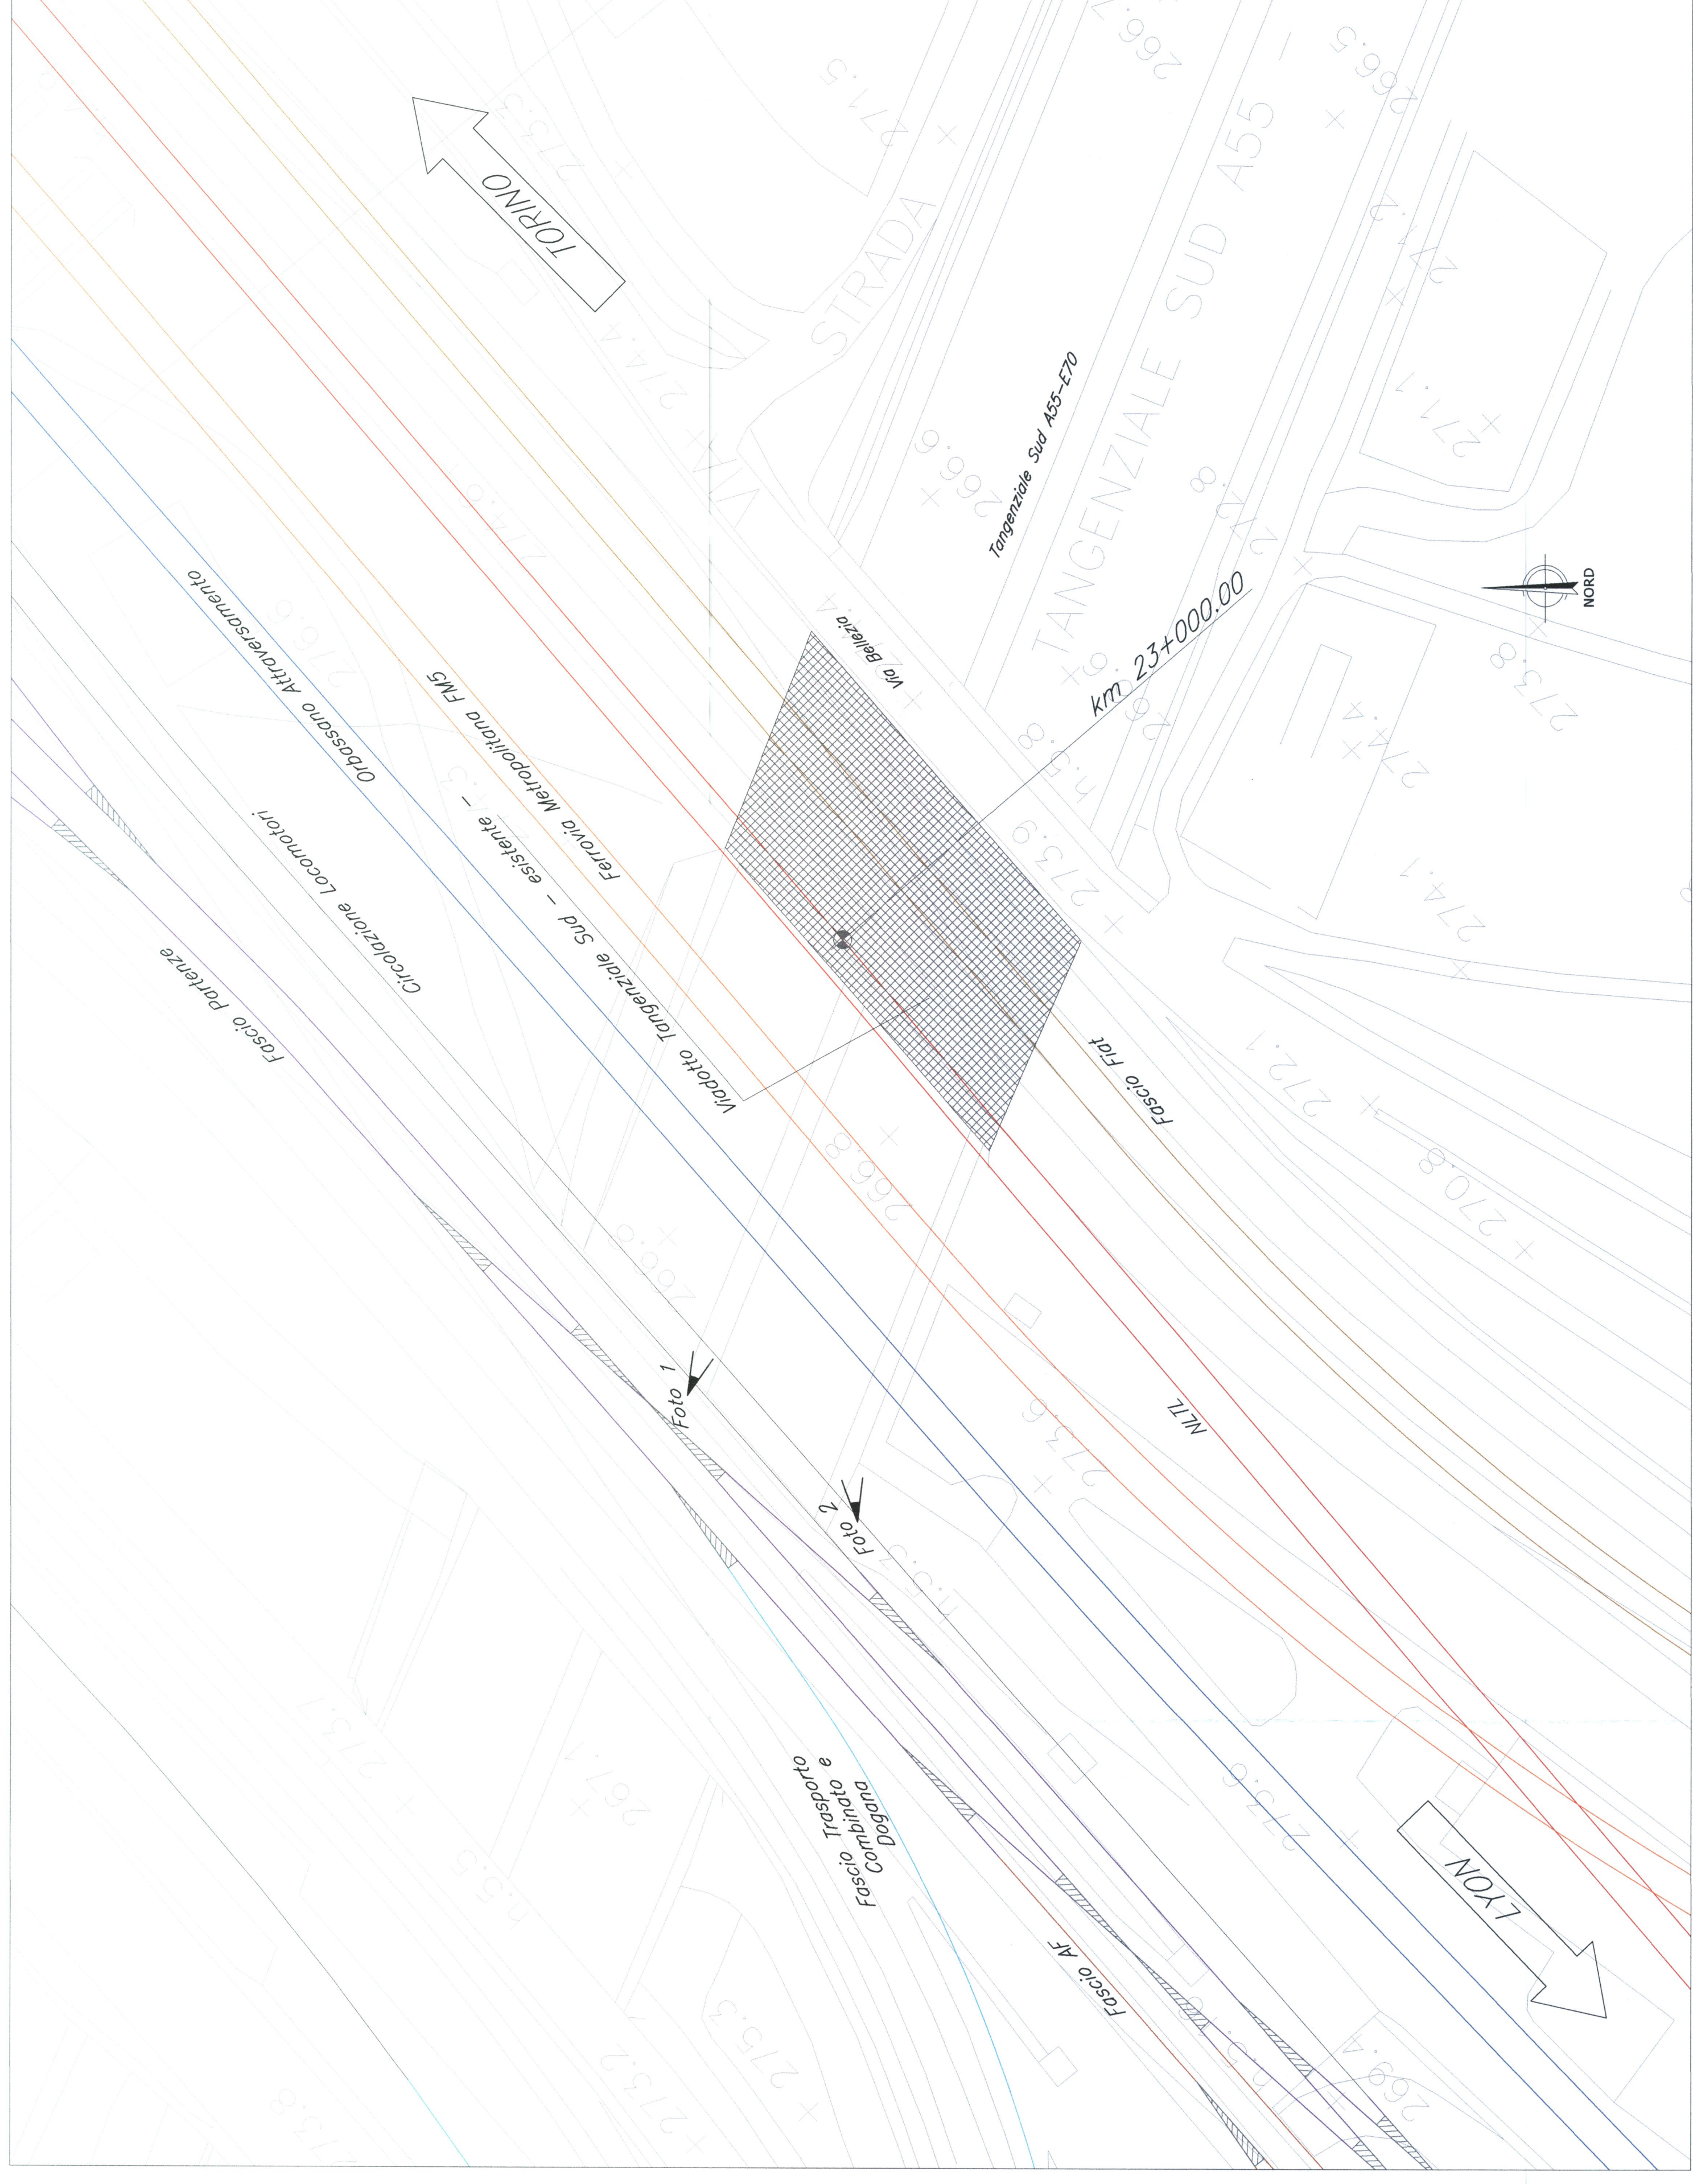

Stralci elaborati di progetto da archivio FS

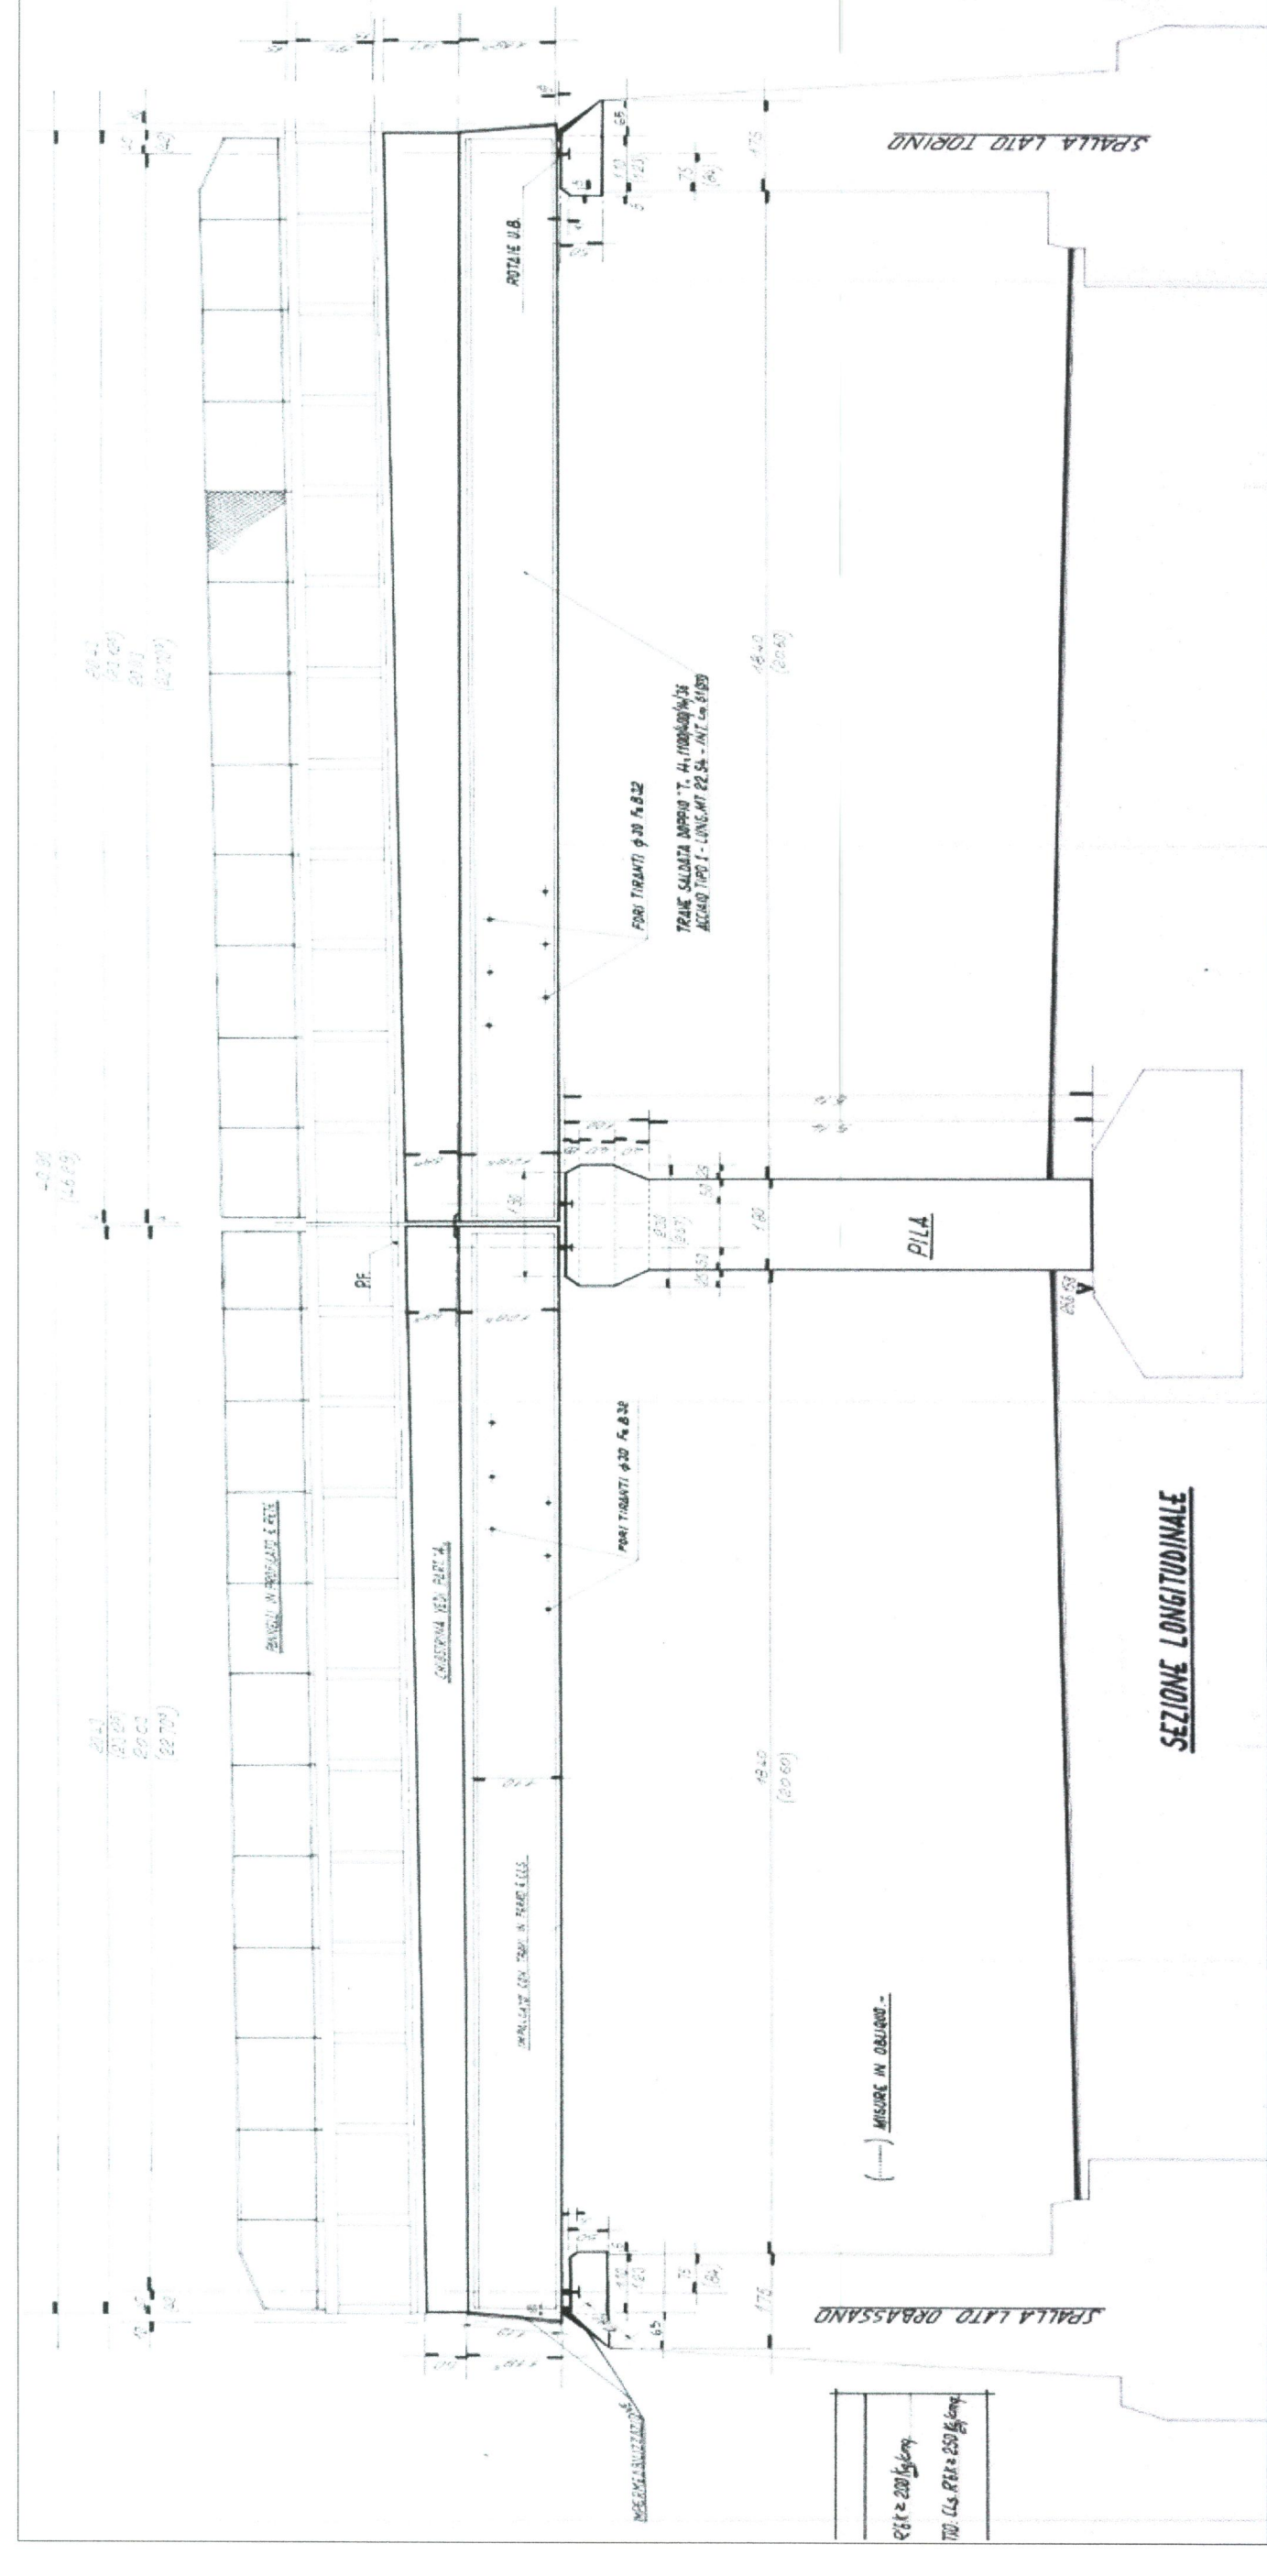

sezione longitudinale

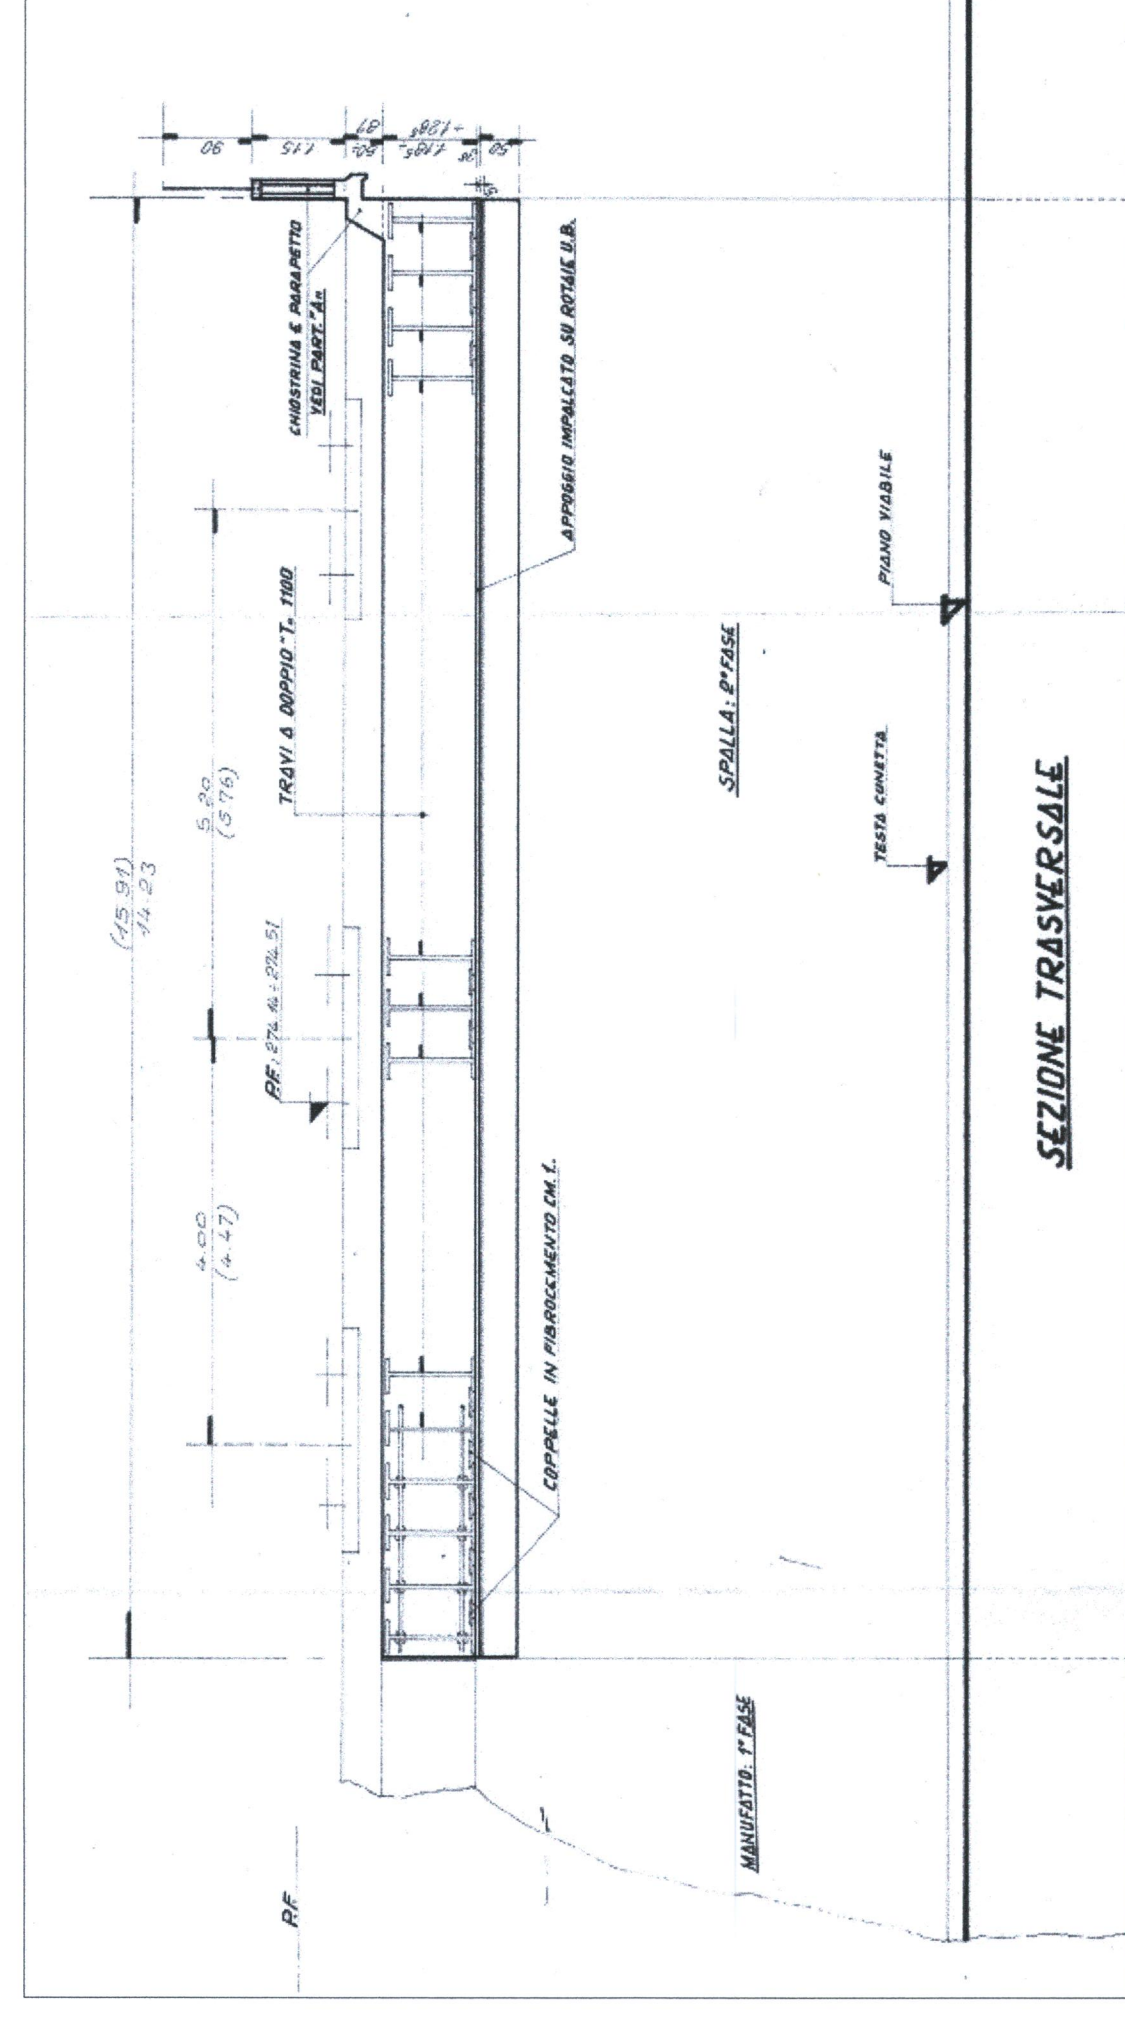

sezione trasversale


LEGENDA

- : Moduli
- : Posto di manutenzione
- : Posto di manutenzione corrente

NOTE:

Le progressive sono indicate con riferimento al B.P. della ALZI.

PIANTA CHIAVE

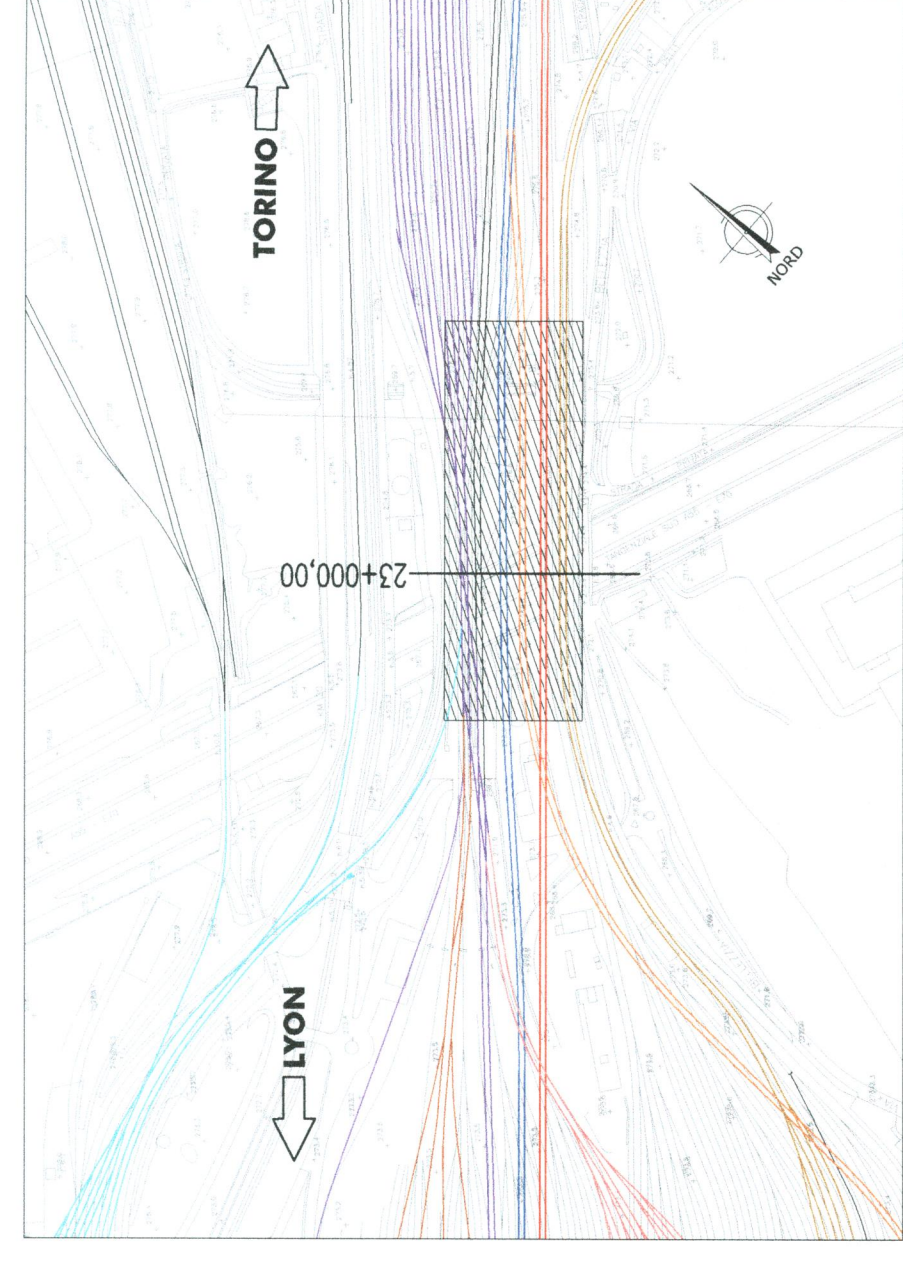

Ortofoto di inquadramento dell'area



Foto 1



Foto 2



COMMITTENTE



PROGETTAZIONE



U.O. : INGEGNERIA DELLE INFRASTRUTTURE
PROGETTO PRELIMINARE L.O. N.443/01

NUOVA LINEA TORINO LIONE
TRATTA NAZIONALE
VIADOTTI in corrispondenza della tangenziale Sud:
vista d'insieme

Anle Operam - Tav. 1 di 2

SCALA: VARE

REVISIONI	DATA	REDAZIONE	VERIFICA	APPROVAZIONE
01	08/08/2011			
02	08/08/2011			
