

PIANTA CHIAVE

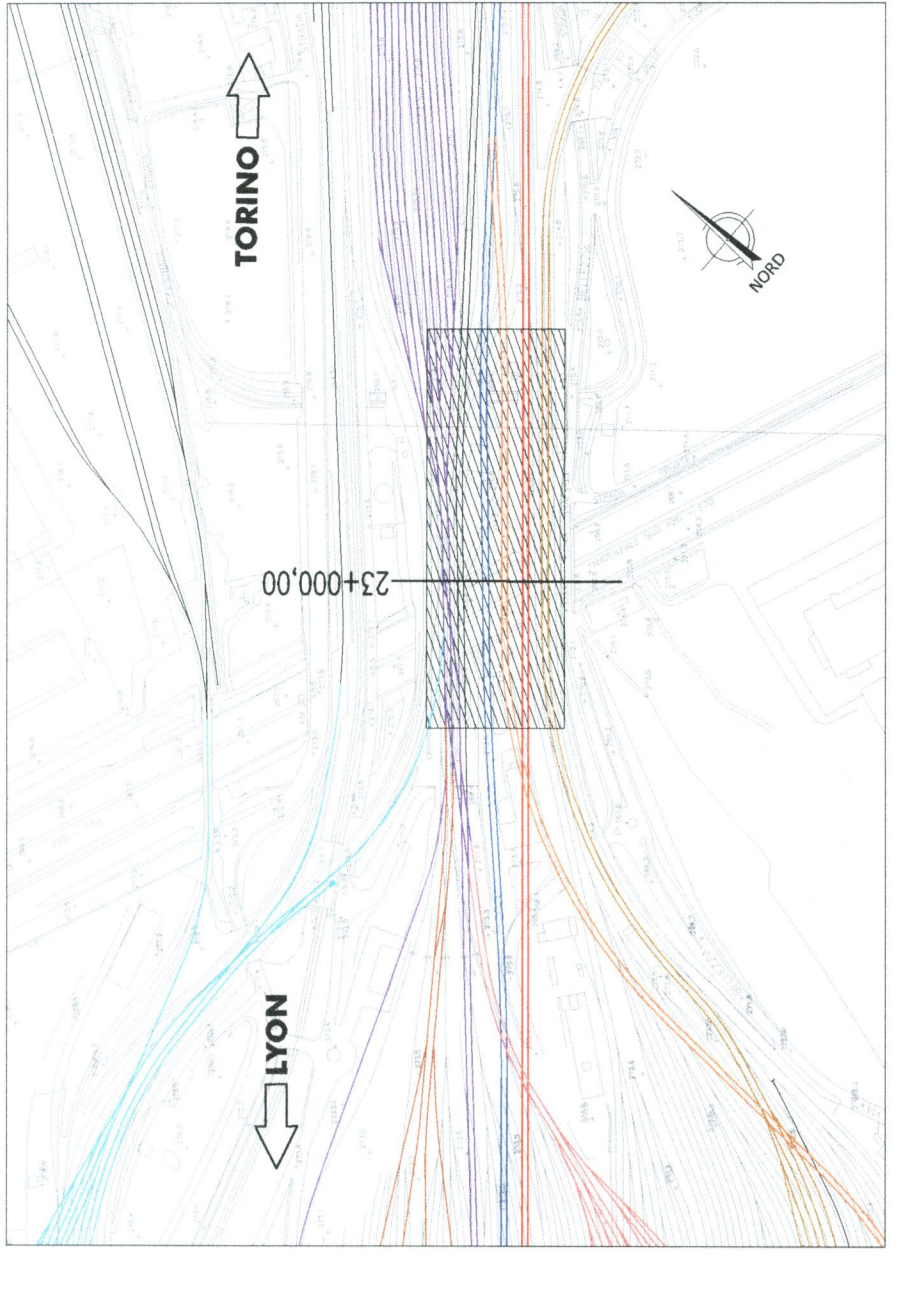



Foto 1



Foto 2




Foto 3

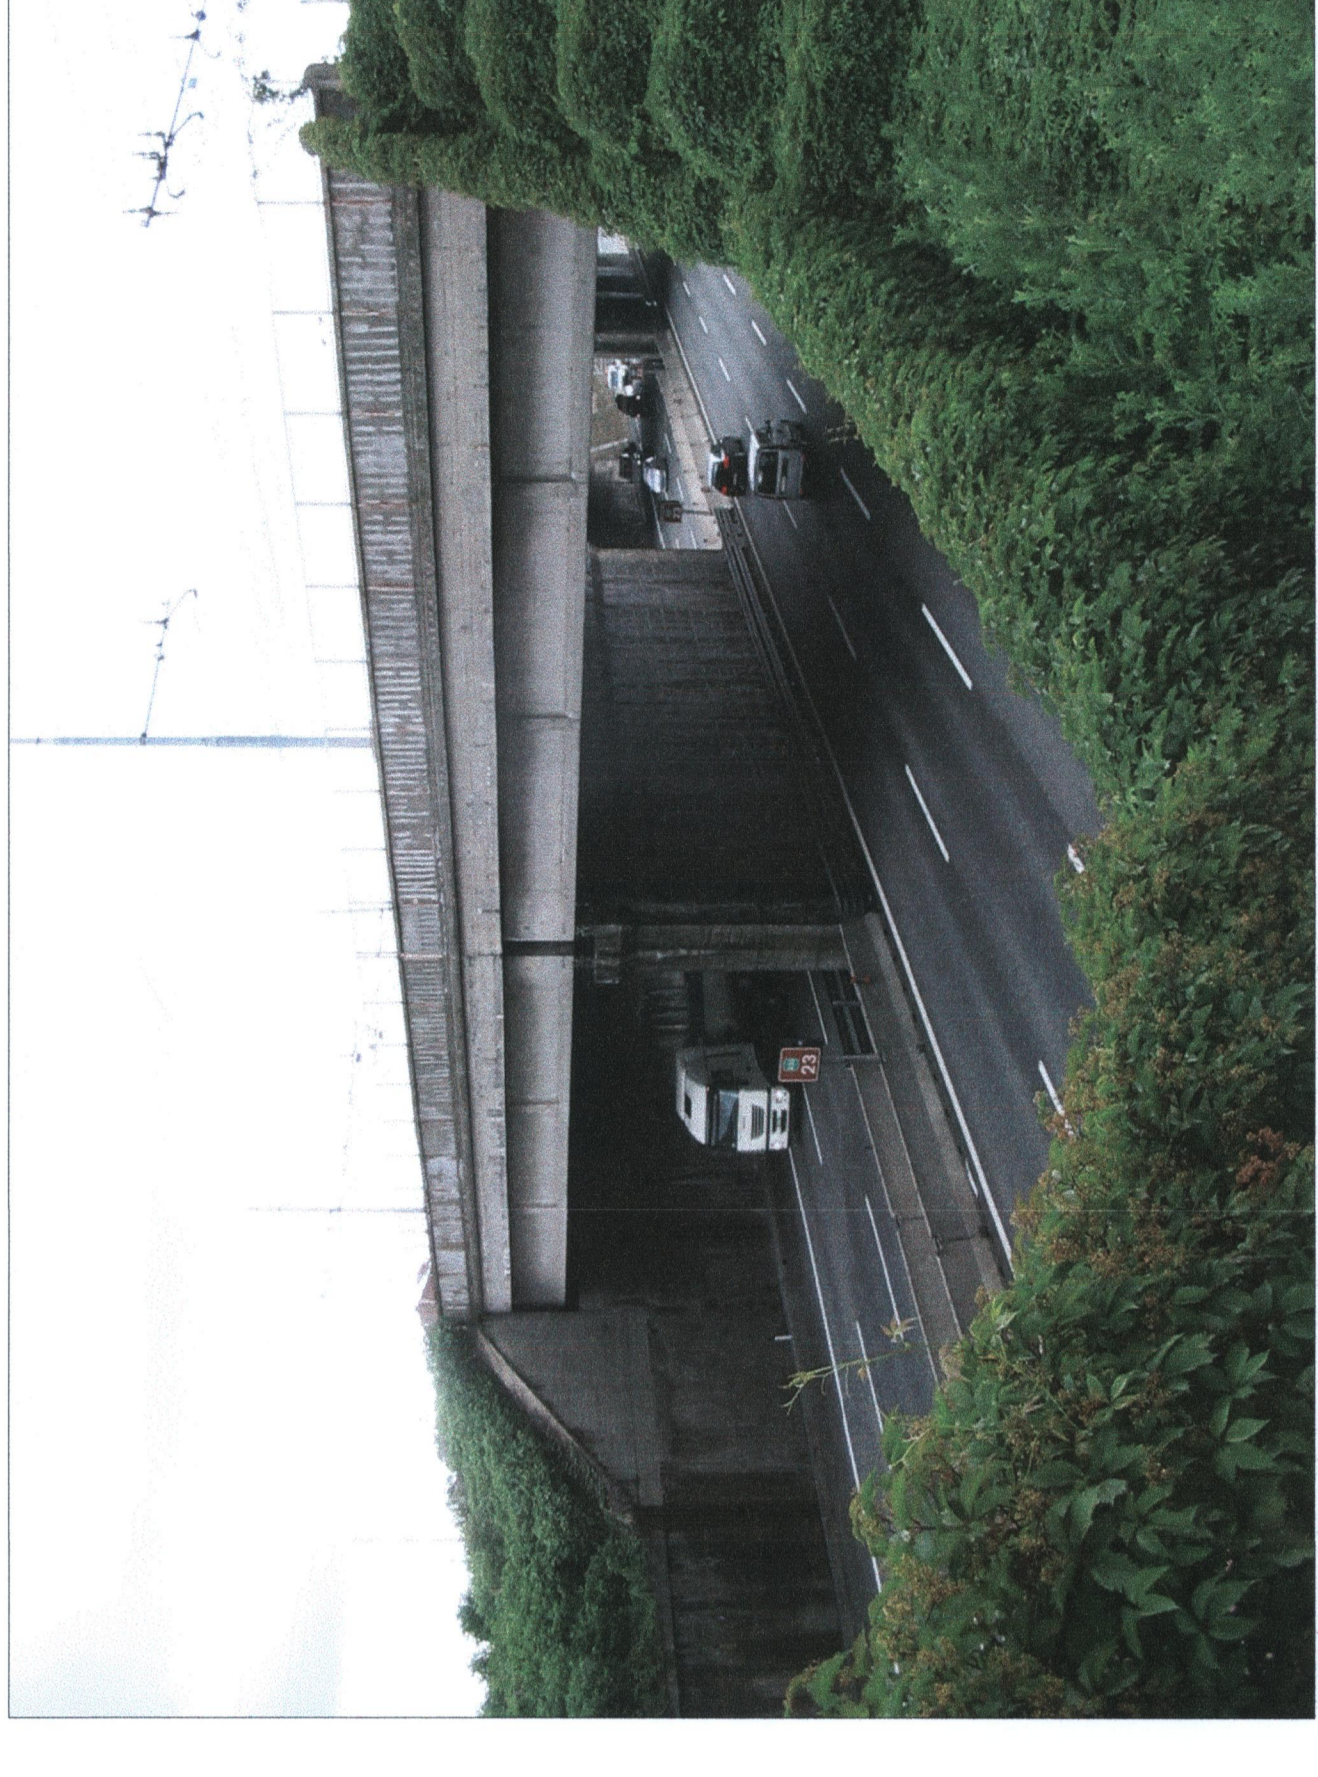

Stralcio planimetrico

— scala 1:500 —

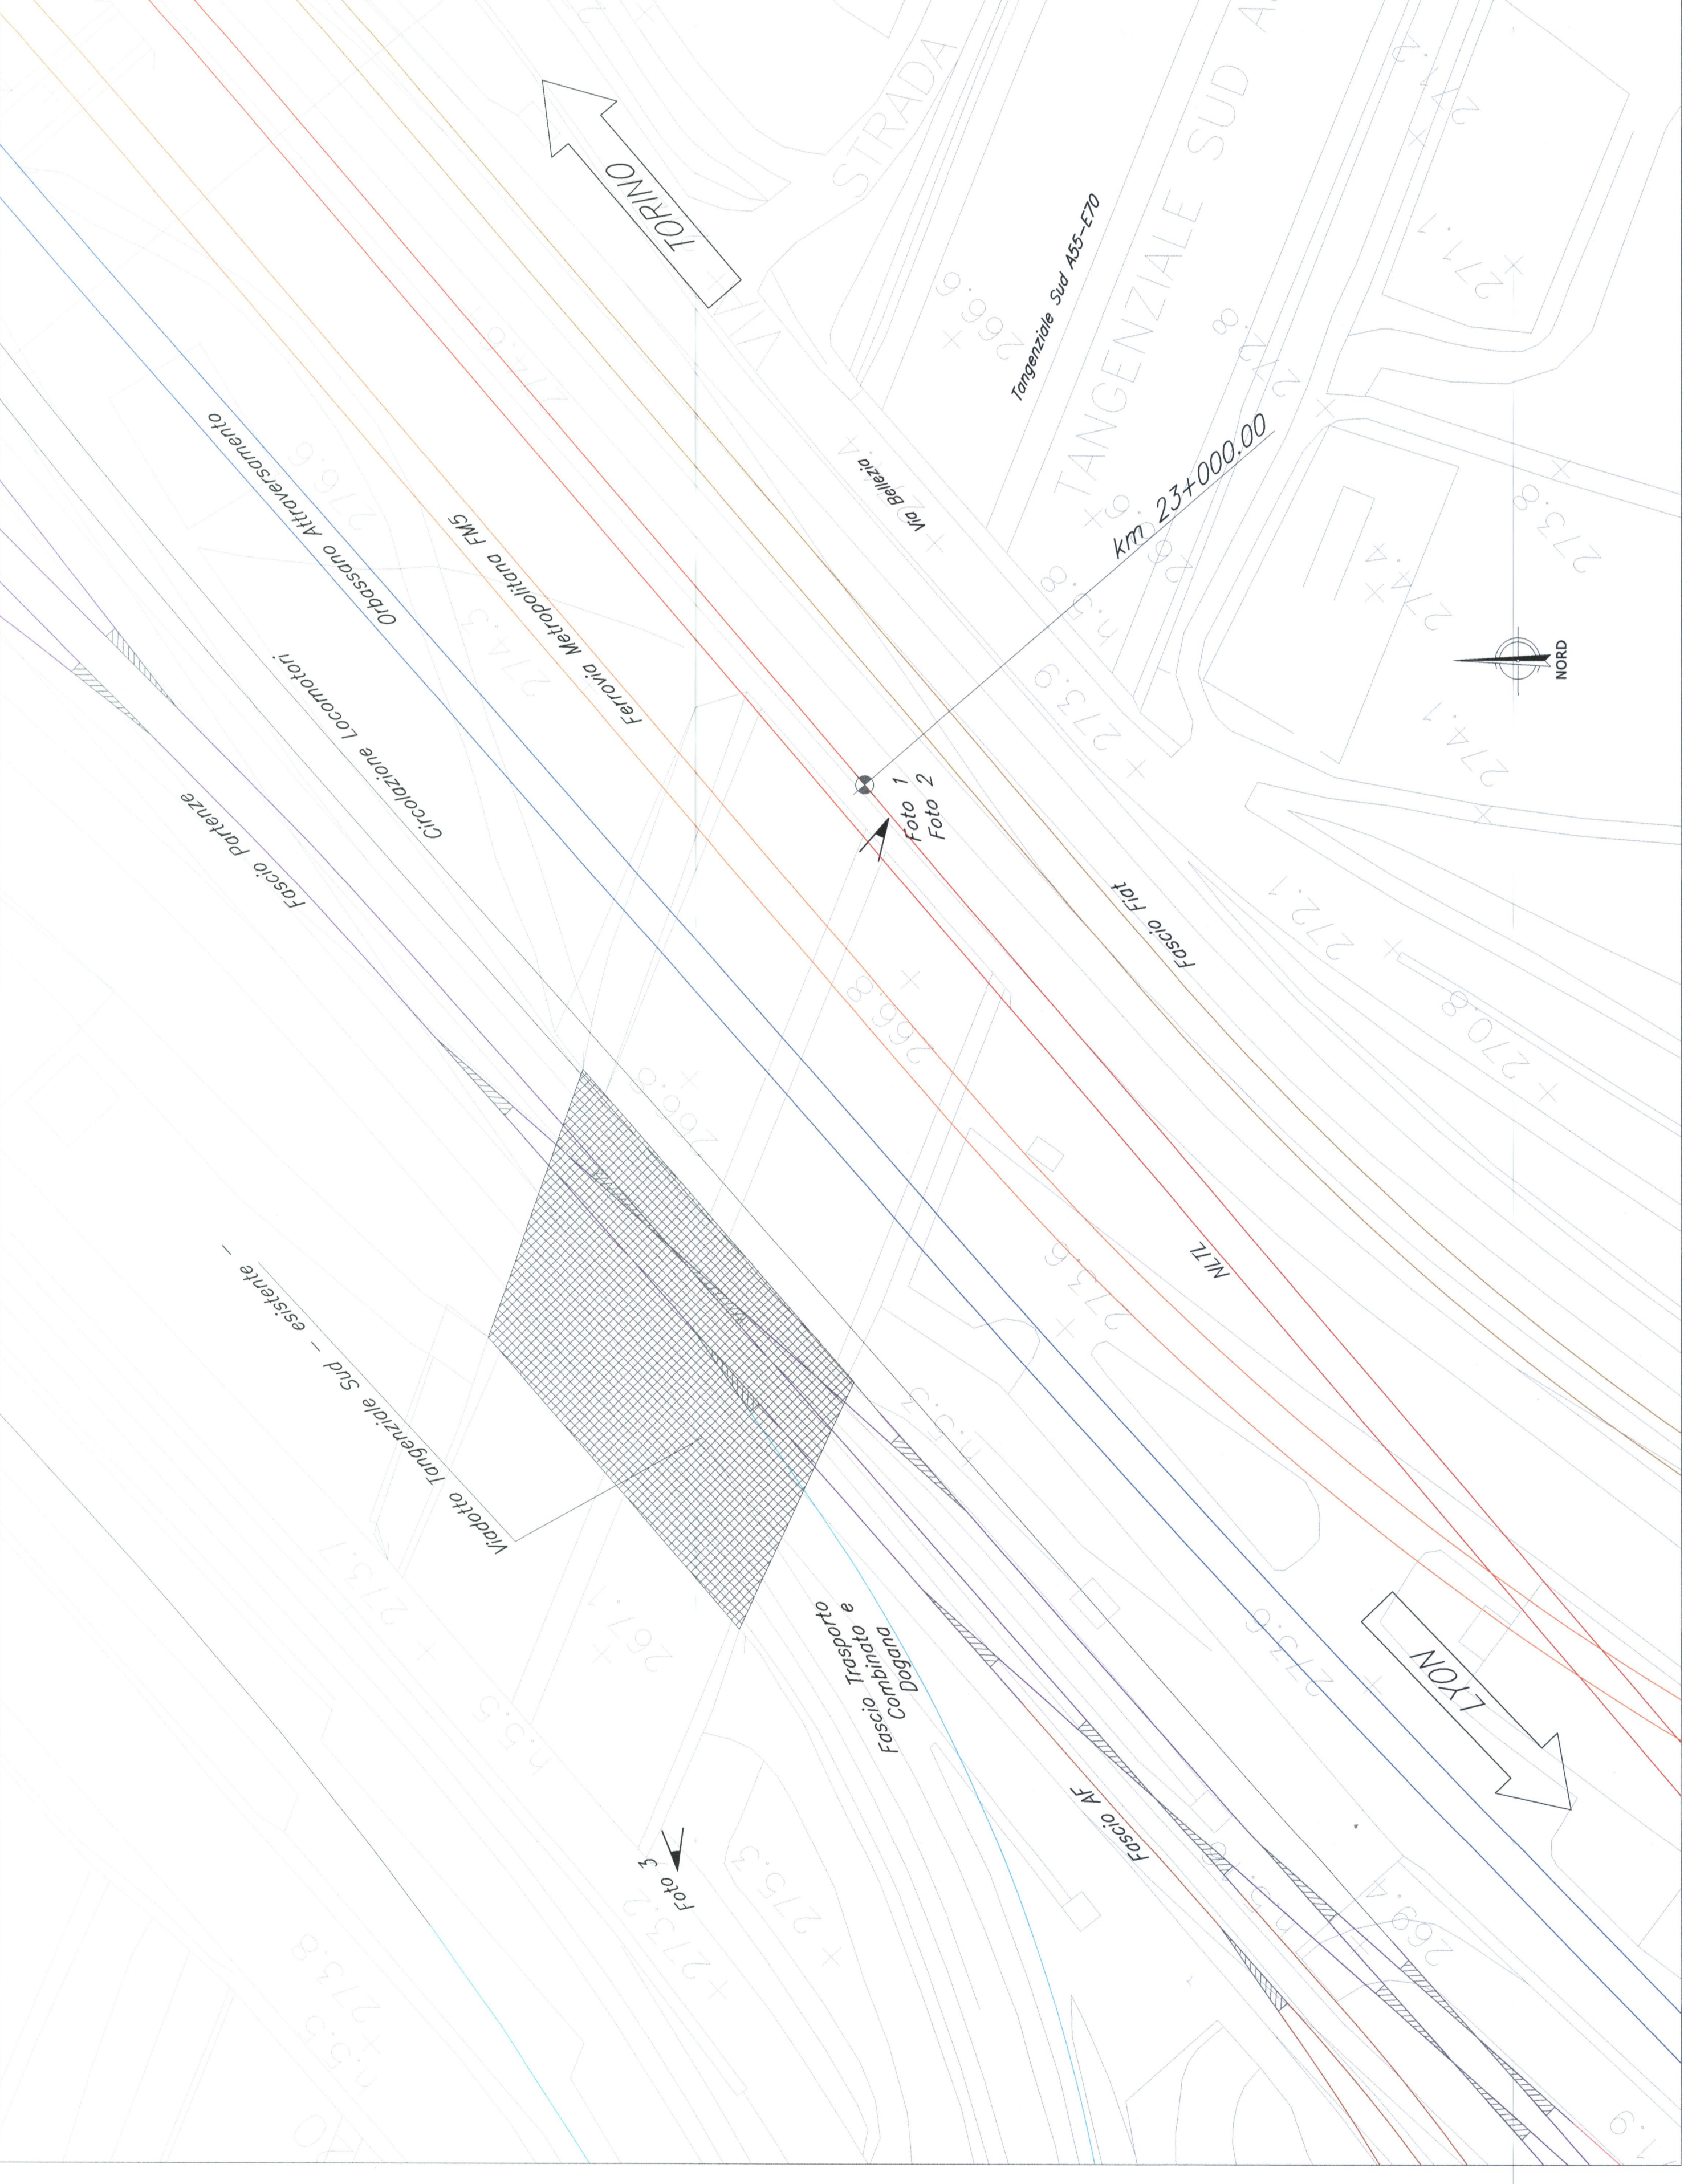

Ortofoto di inquadramento dell'area



LEGENDA

- : NLZ - Nuova Linea Torino Lione
- : Obassano Atterramento
- : Ferrovie Metropolitane FMS
- : Fascio Partenze
- : Fascio Fret
- : Fascio Sosta
- : Fascio AF
- : Fascio Trasporto Combinato e Dogana
- : Circolazione Locomotori
- : Modulor
- : Pista di manutenzione
- : Pista di manutenzione corrente

NOTE:

Le progressive sono indicate con riferimento al BP della NLZ.

COMITENTE



PROGETTAZIONE



U.O. : INGEGNERIA DELLE INFRASTRUTTURE
PROGETTO PRELIMINARE L.O. N.443/01

NUOVA LINEA TORINO LIONE
TRATTA NAZIONALE
VIADOTTI in corrispondenza della Tangenziale Sud:
visto d'intesa

Scala Operam - Tav. 2 di 2

SCALA: WADE

COMMESSA	LOTTO	FASE	ENTE	TIPO DOC.	OPERAZIONALE	PROGR.	REV.
D040	00	R	08	PZ	VI0000	002	B
Rev.	Descrizione	Redatto	Data	Verificato	Data	Approvato	Data
B	Elaborazione	SGA	12/03/2001	AA	12/03/2001	AA	12/03/2001

Italferr S.p.A.
O. ORLANDINI
L. LIGABUE
P. CAROZZI
M. ZABLER
M. A. ZABLER
M. A. ZABLER

Italferr S.p.A.
GRUPPO FERROVIE DELLO STATO