




Stralcio planimetrico
- scala 1:500 -

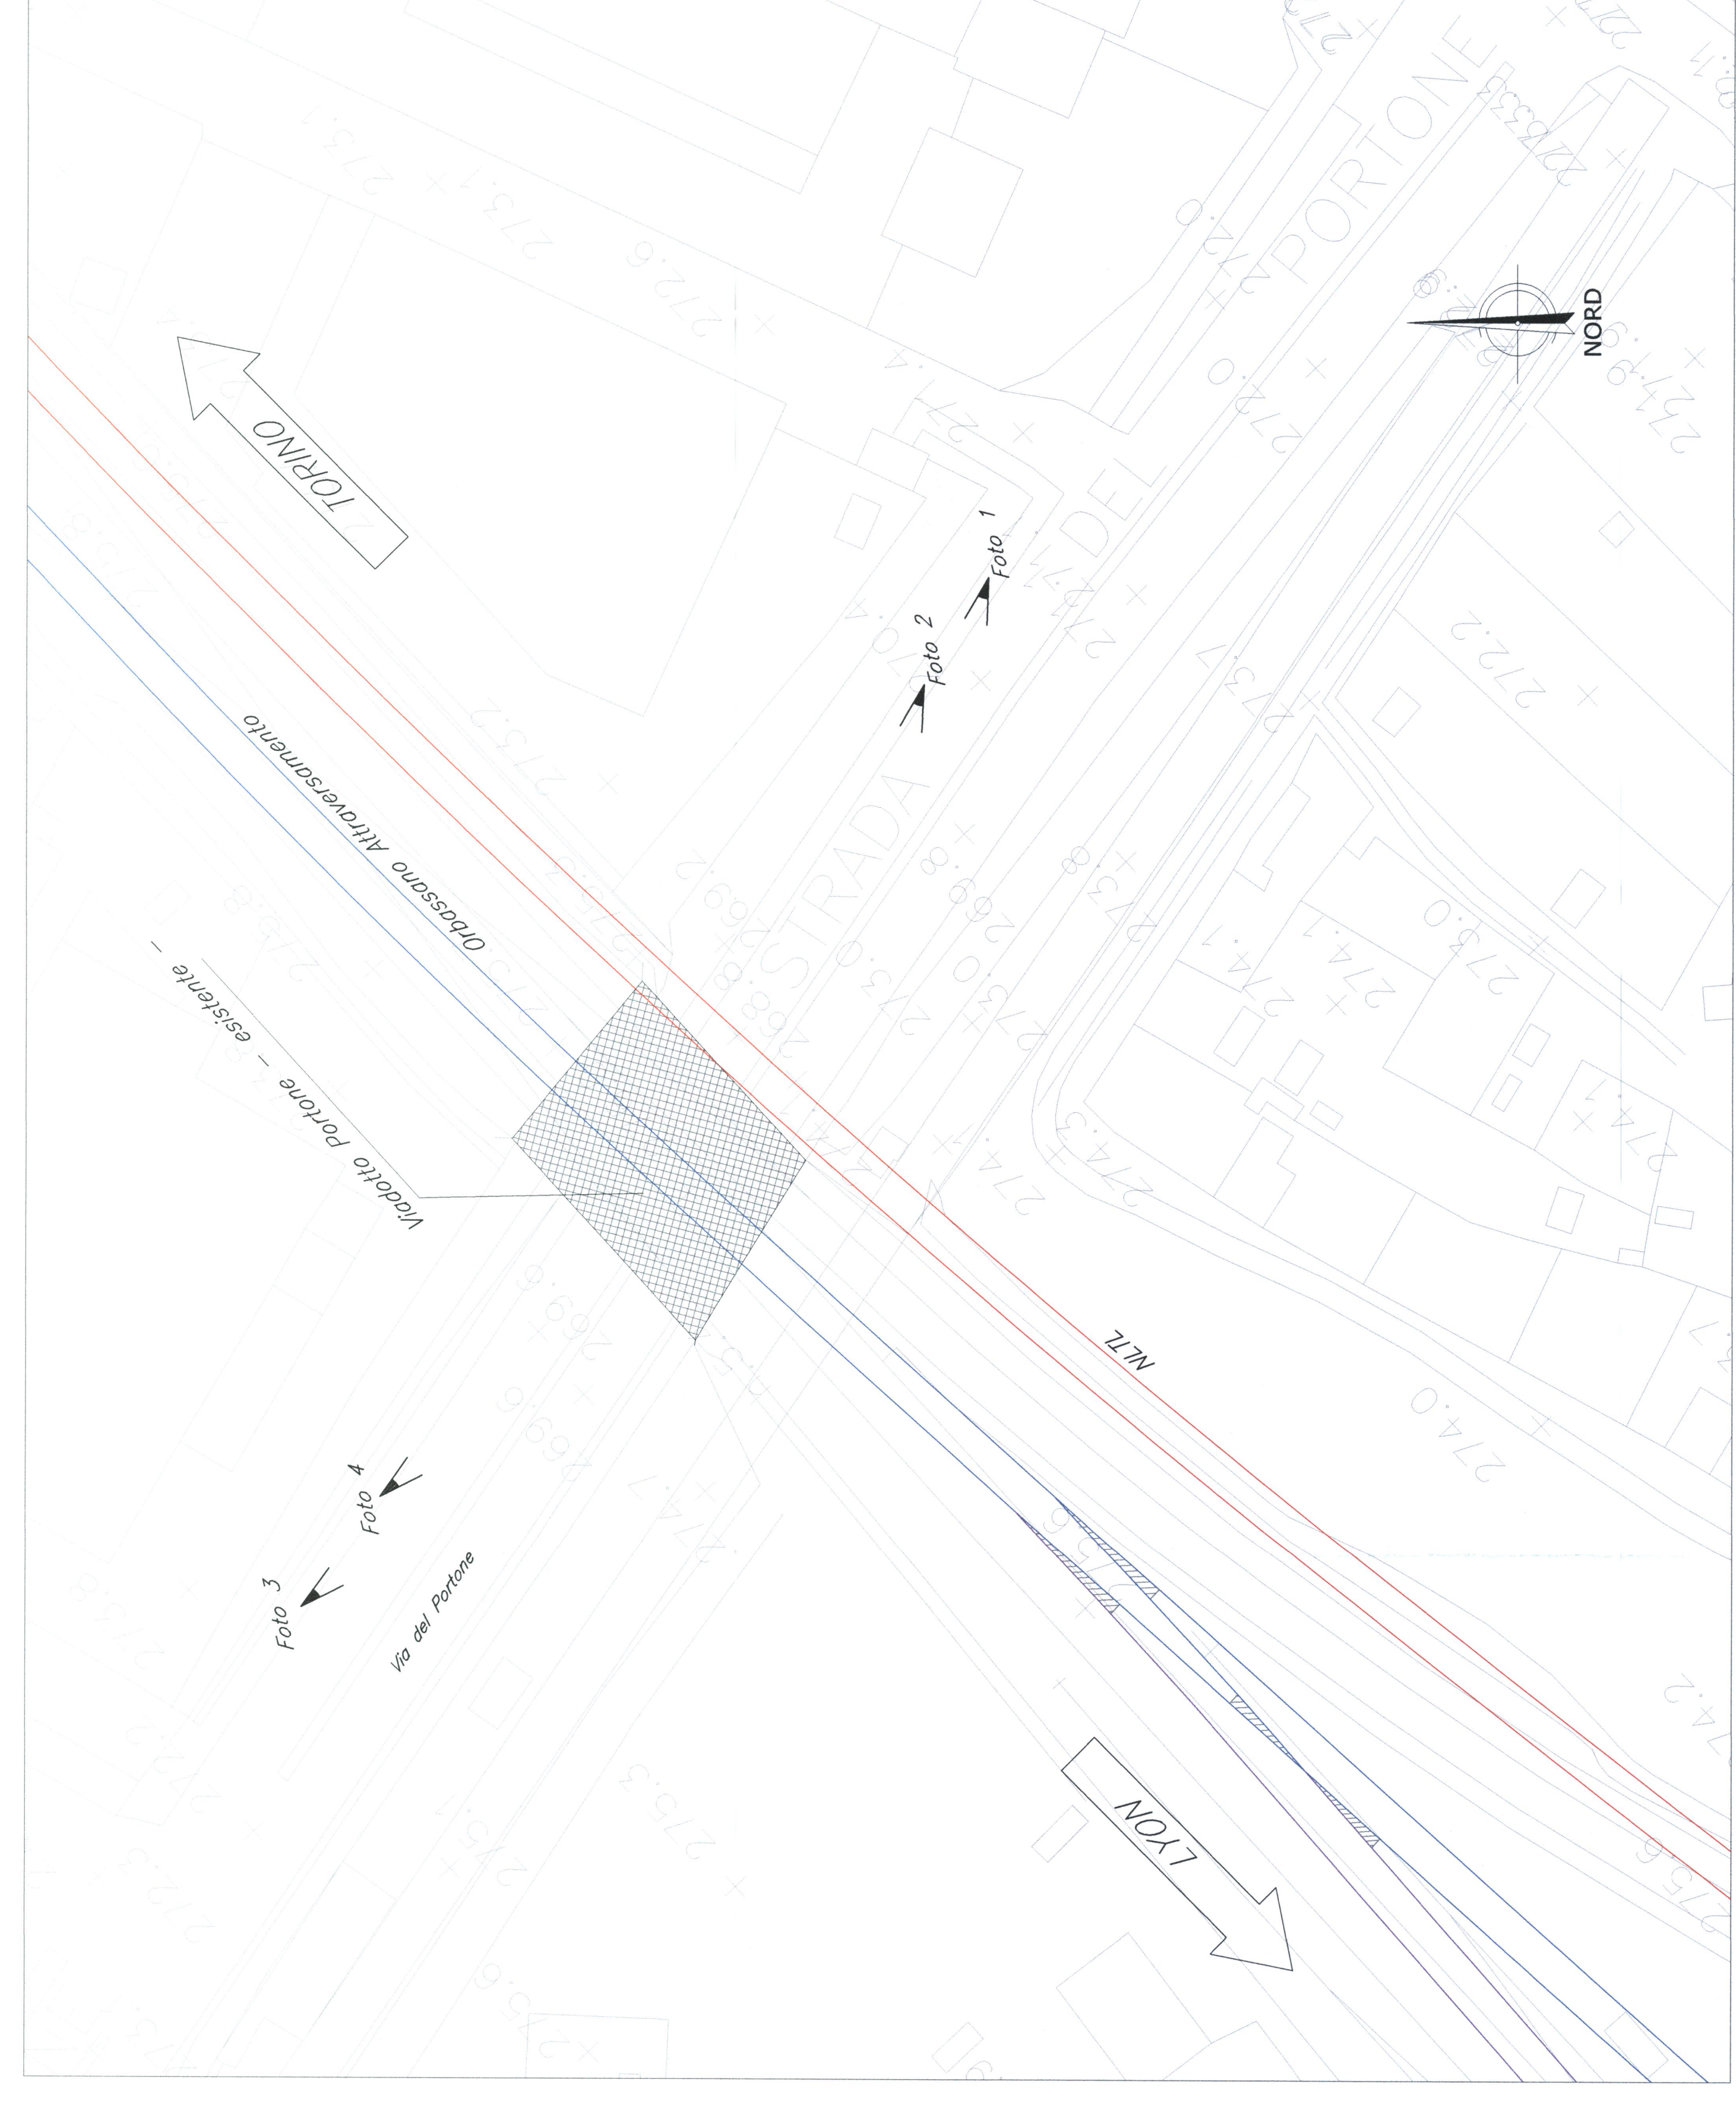

Stralci elaborati di progetto da archivio FS

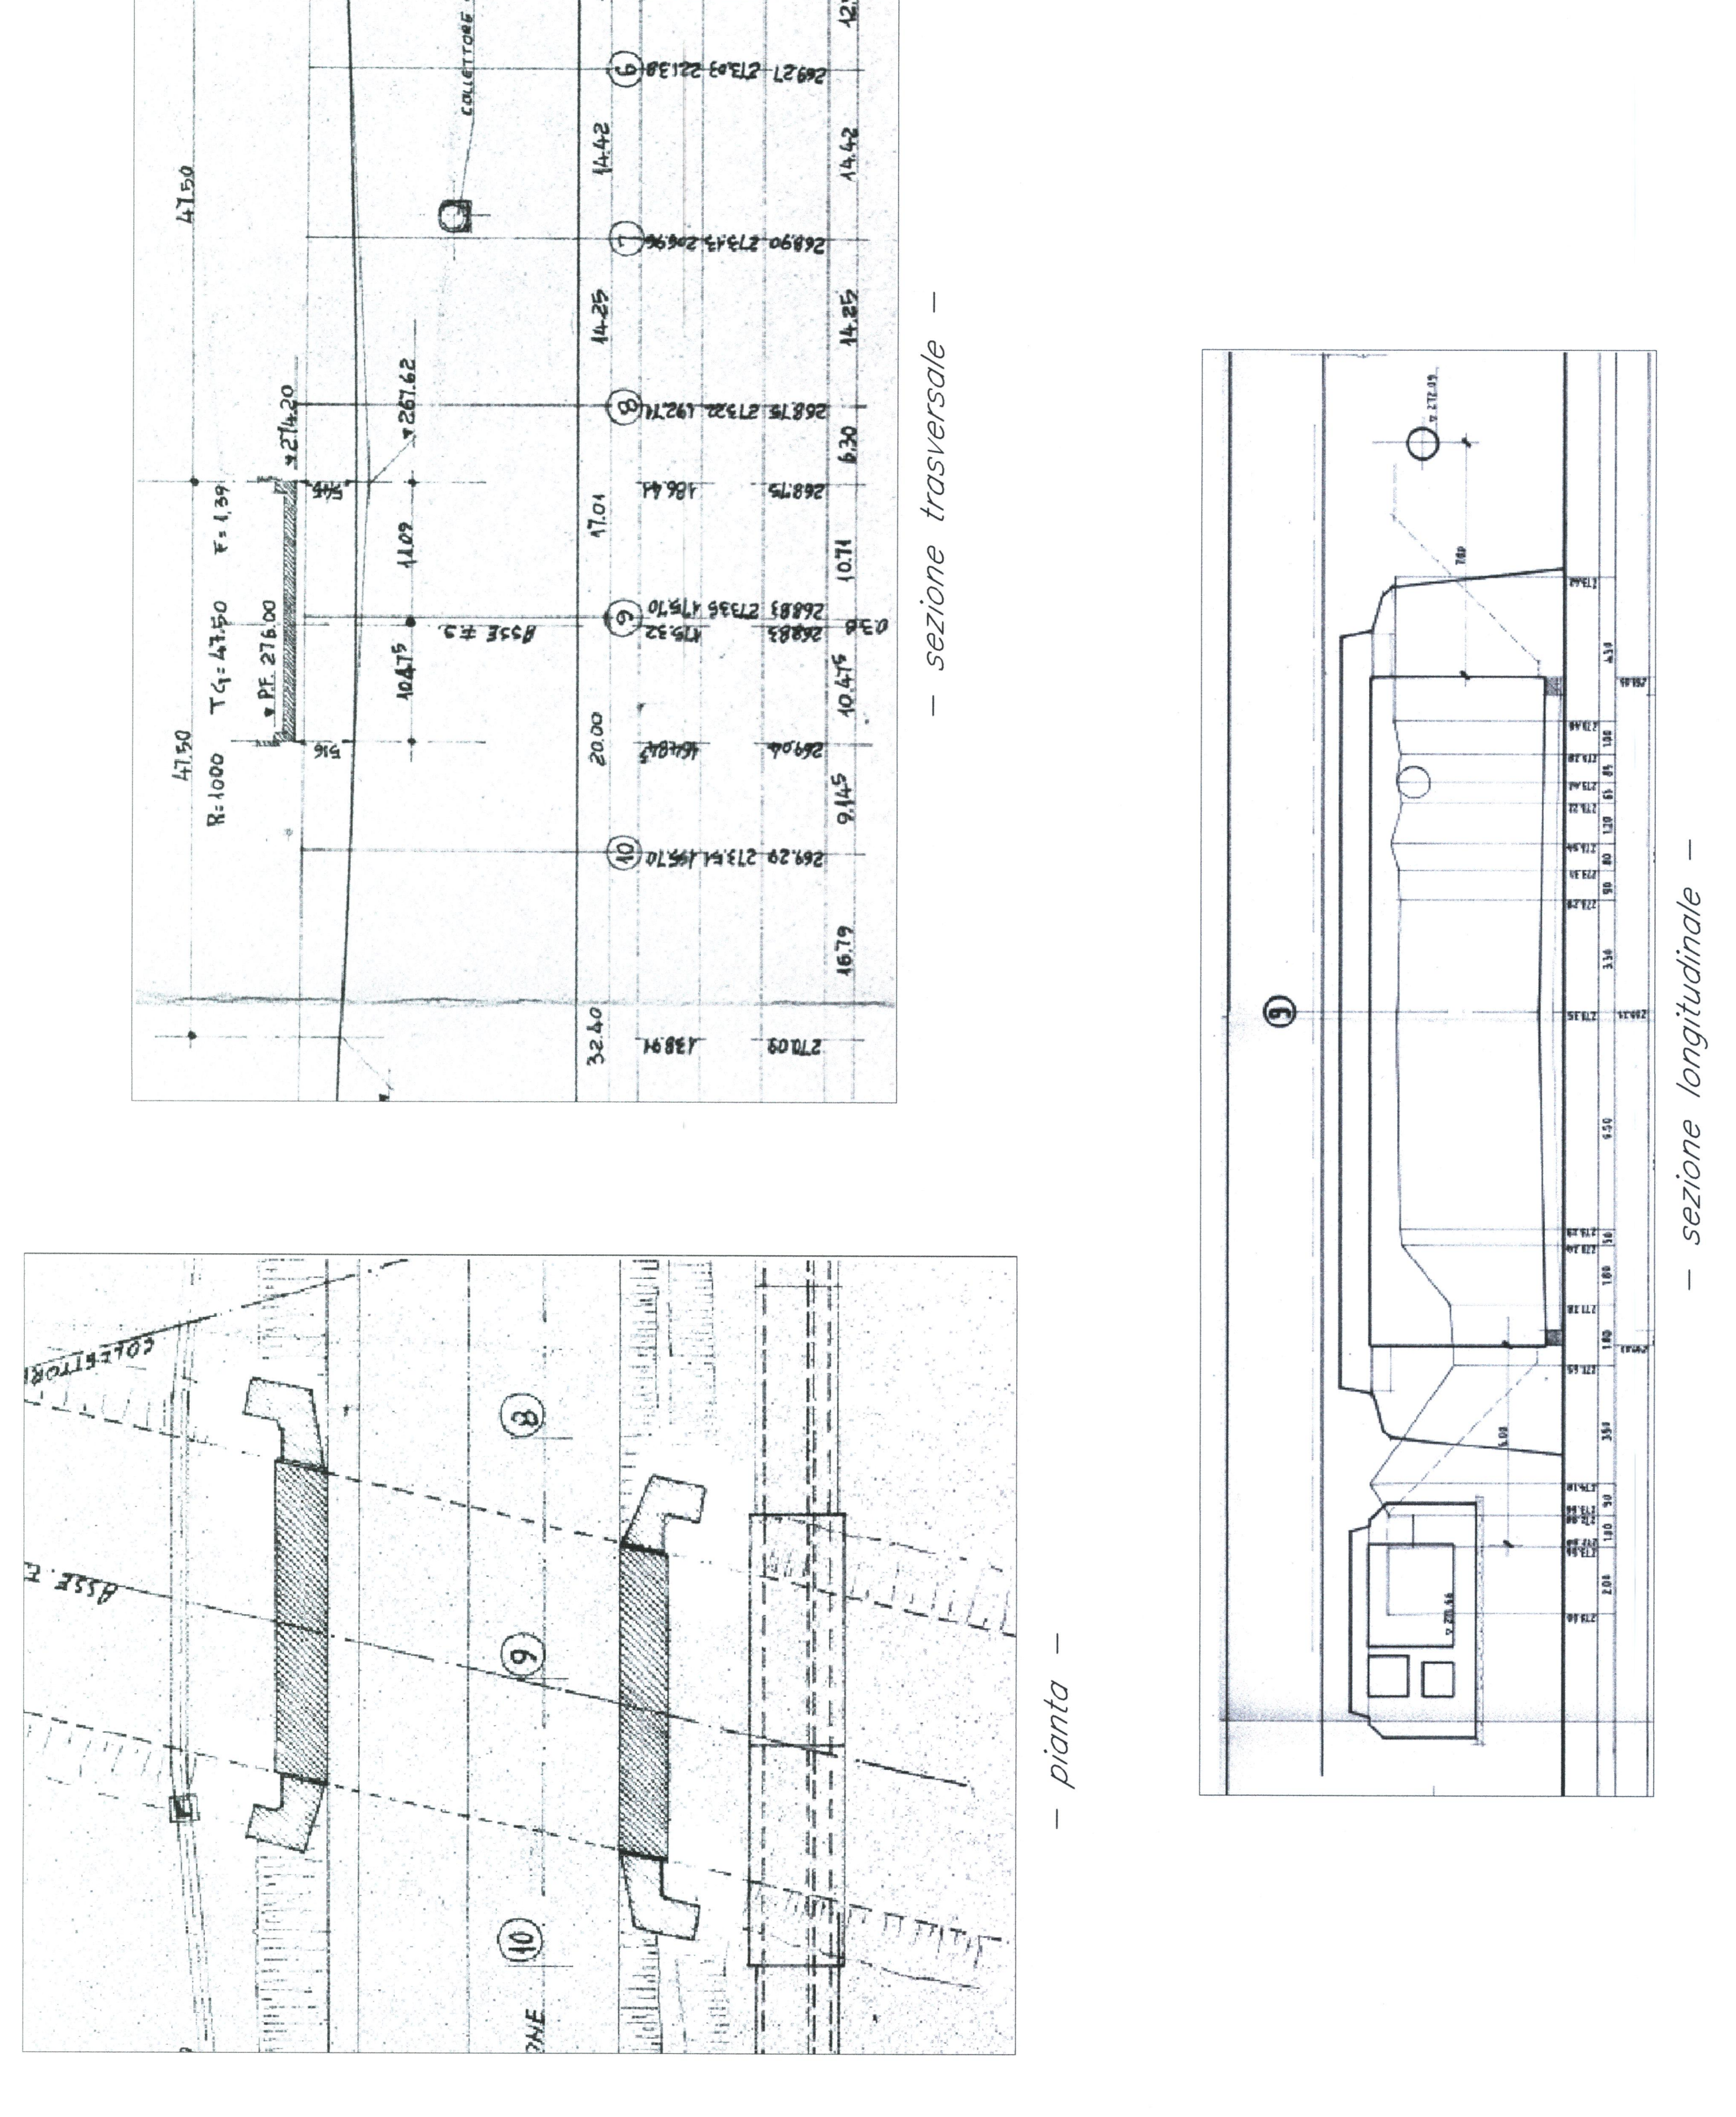

PIANTA CHIAVE

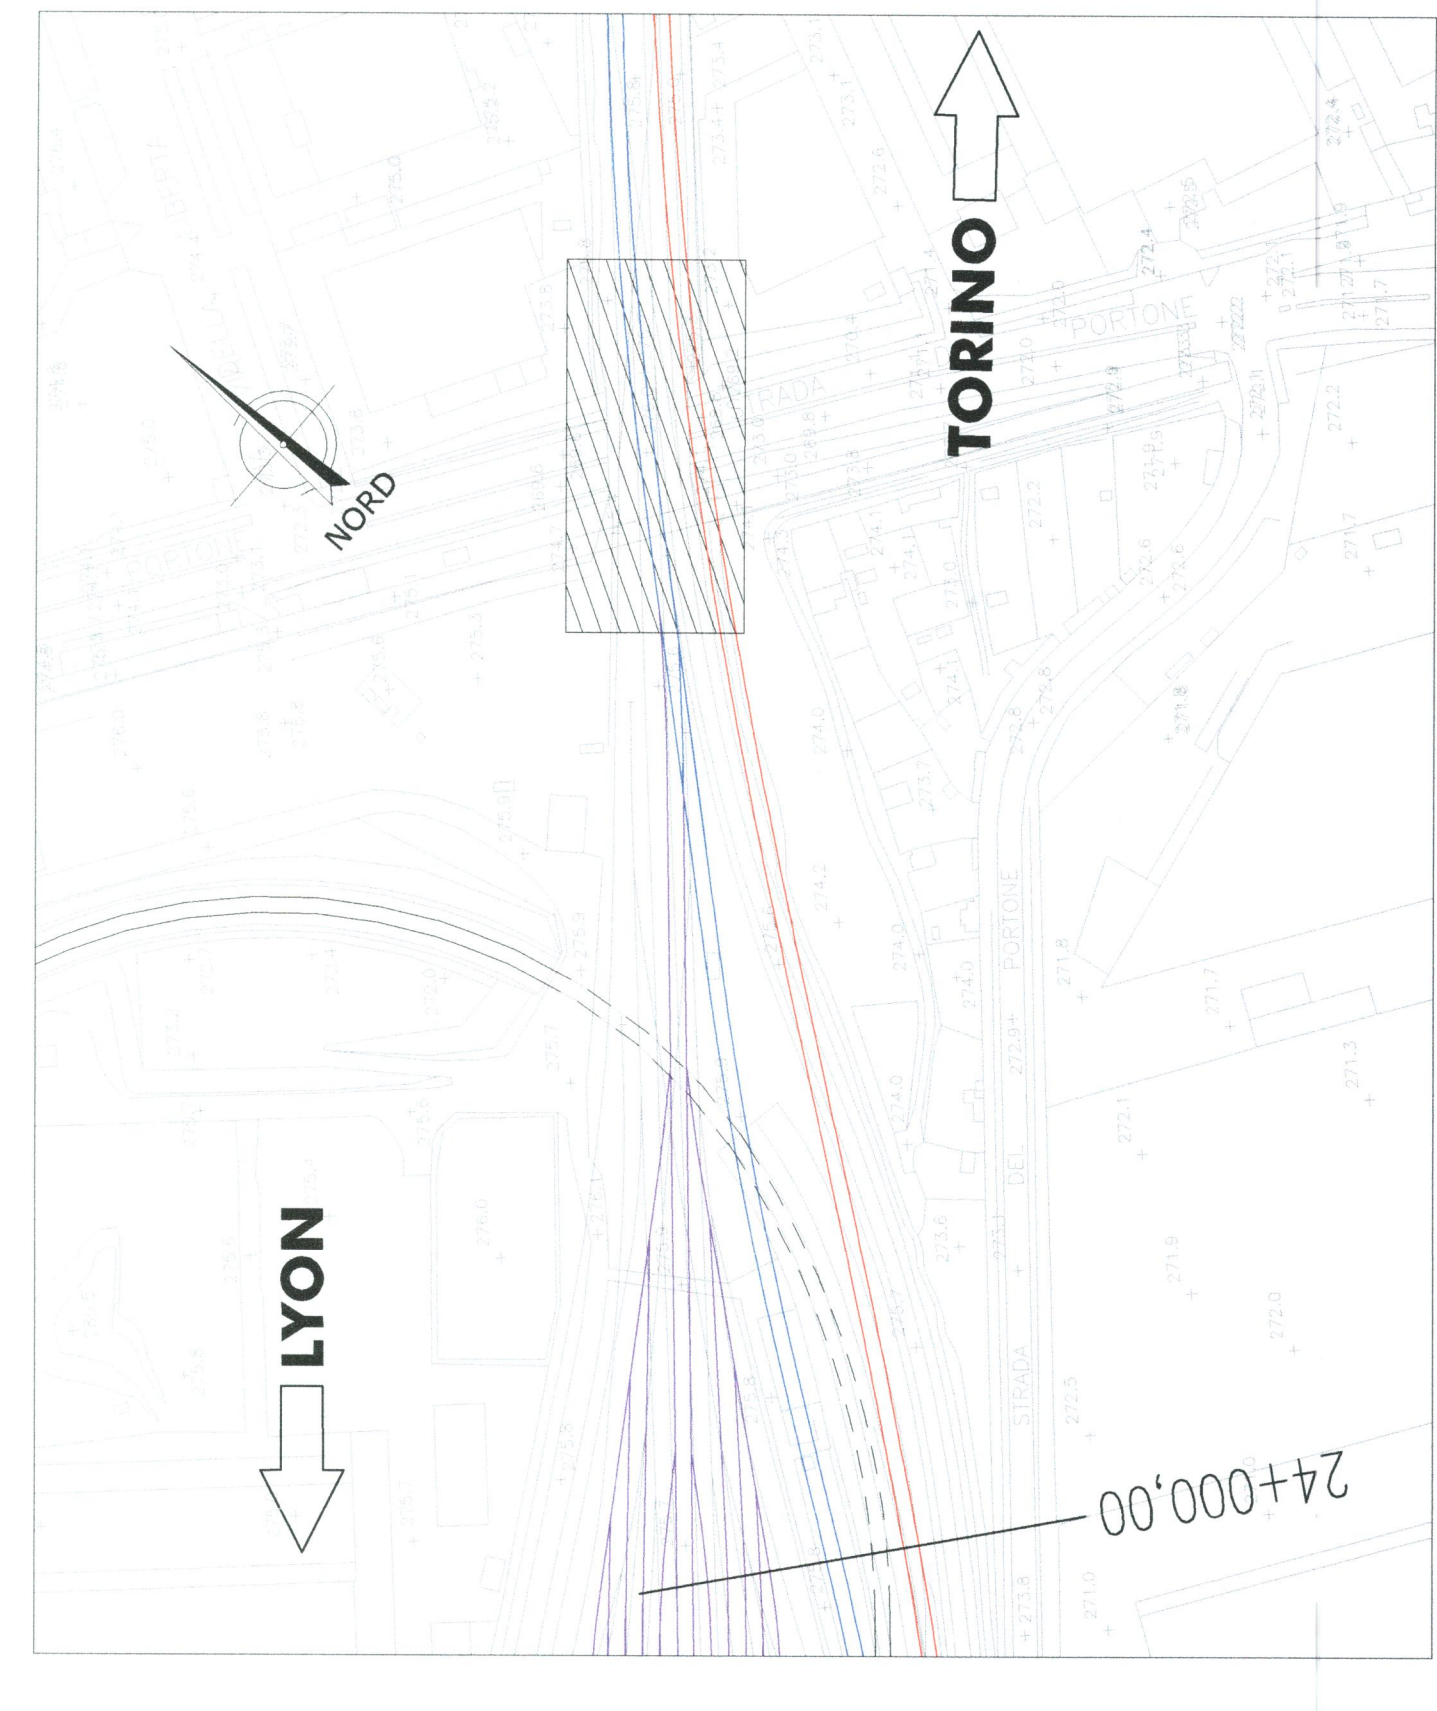

Ortofoto di inquadramento dell'area



Foto 1



Foto 2



Foto 3



Foto 4



LEGENDA
 - - - : NLZ - Nuova Linea Torino Lione
 - - - : Obsoleto Attraversamento

NOTE:
 Le progressioni sono indicate con riferimento al B.P. della NLZ.



U.O. : INGEGNERIA DELLE INFRASTRUTTURE
PROGETTO PRELIMINARE L.O. N.443/01
NUOVA LINEA TORINO LIONE
TRATTA NAZIONALE
 VIADOTTI in corrispondenza di Via del Portone:
 vista d'insieme
 Ante Operam

COMMESSA	LOTTO	FASE	ENTE	PRODOTTORE	OPERAZIONARIA	PROG.	REV.
D040	00	R	08	PZ	VI0000	005	B

Rev.	Descrizione	Autore	Data	Verificato	Data	Approvato	Data
B	Definitiva esecutiva		10/09/2011	AT			10/09/2011

SCALA: _____
 VARE: _____

STUDIO ING. MARIA BEARDI
 VIA S. PIETRO 10 - 10121 TORINO (TO)
 TEL. 011/24121111 - FAX 011/24121112
 E-MAIL: maria.beardi@studioing.it
 M. 32183

ITALFERR
 GRUPPO FERROVIE DELLO STATO

RFI
 GRUPPO FERROVIE DELLO STATO

File: D:\04\008\008_P\000000008_B.dwg
 11/09/2011 10:58:11