




PLANIMETRIA - Scala 1:500

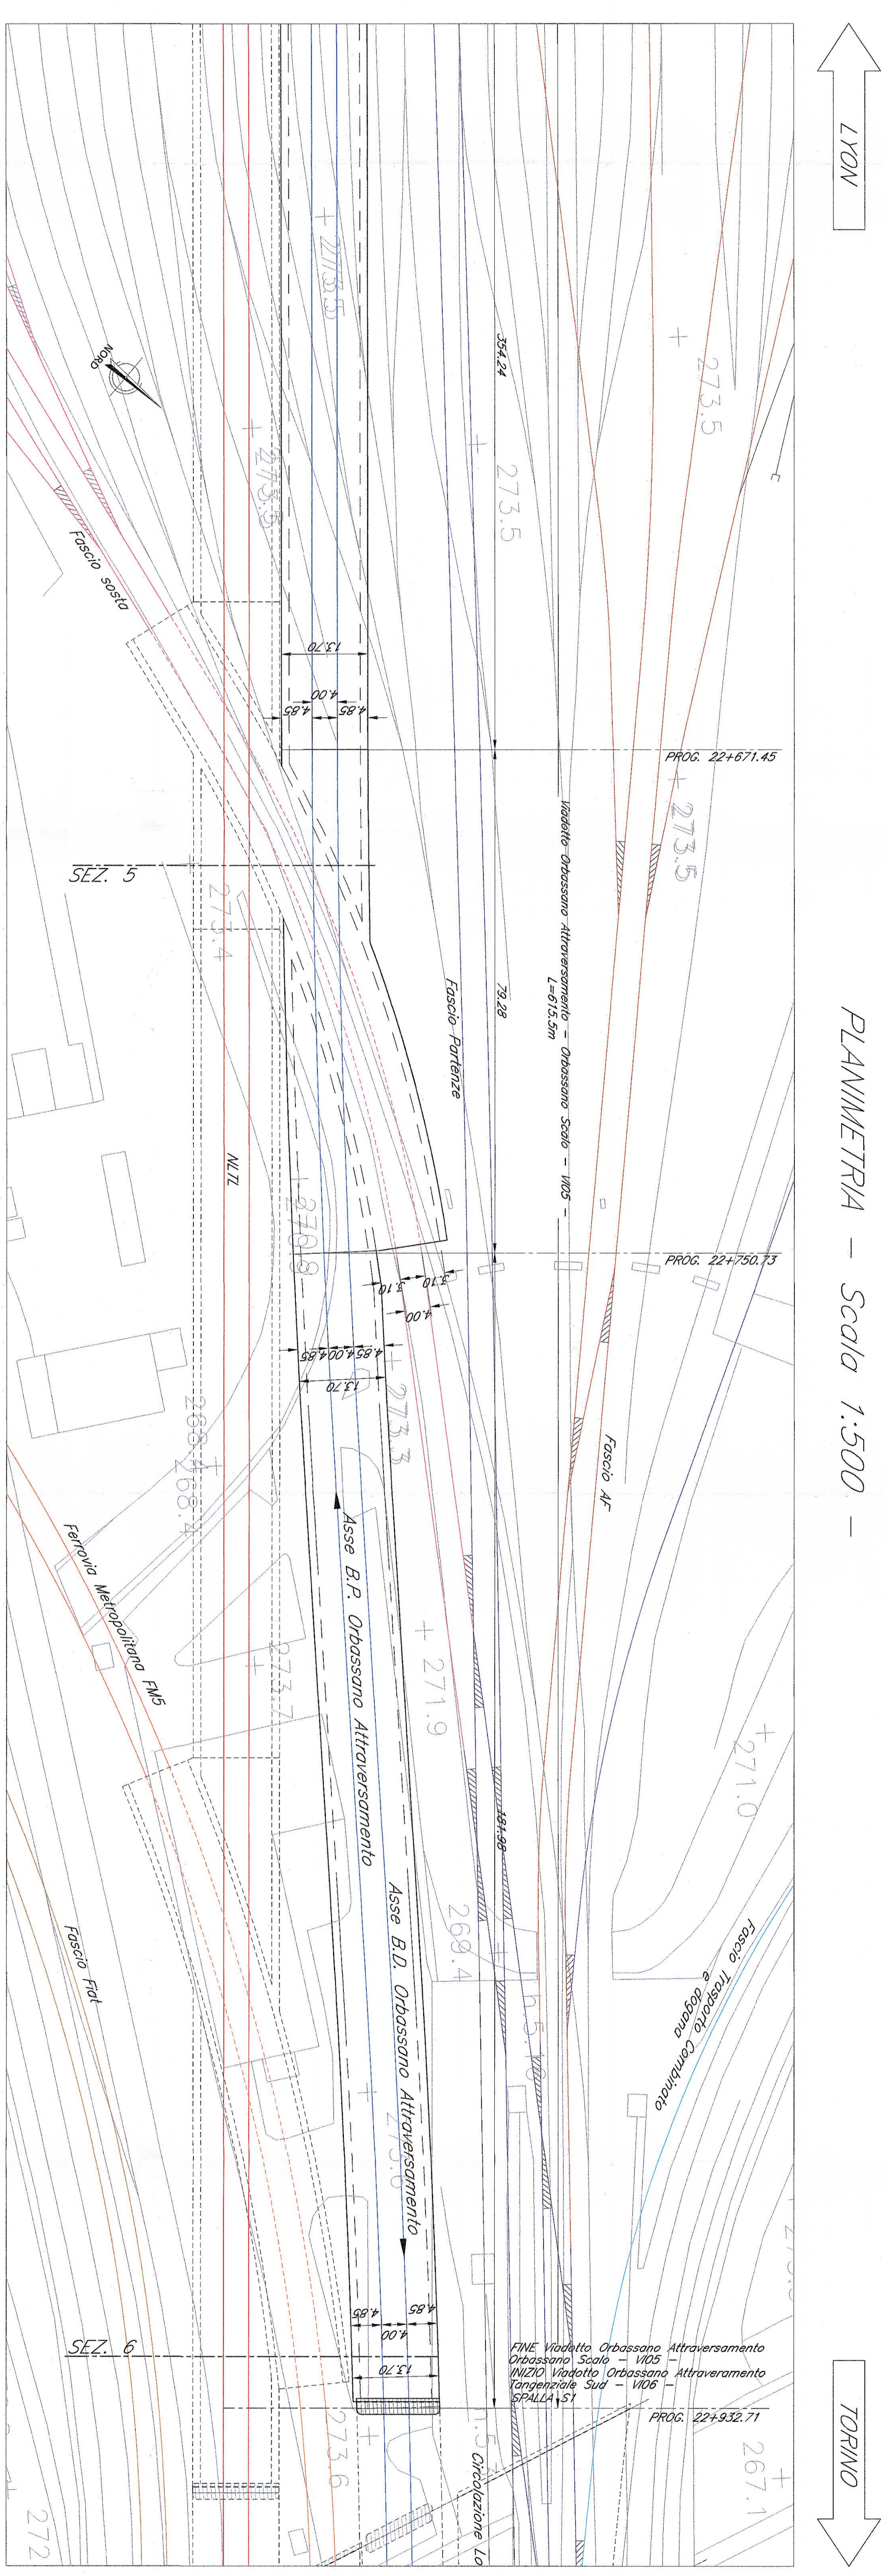


SEZIONE LONGITUDINALE BINARIO PARI - Scala 1:500

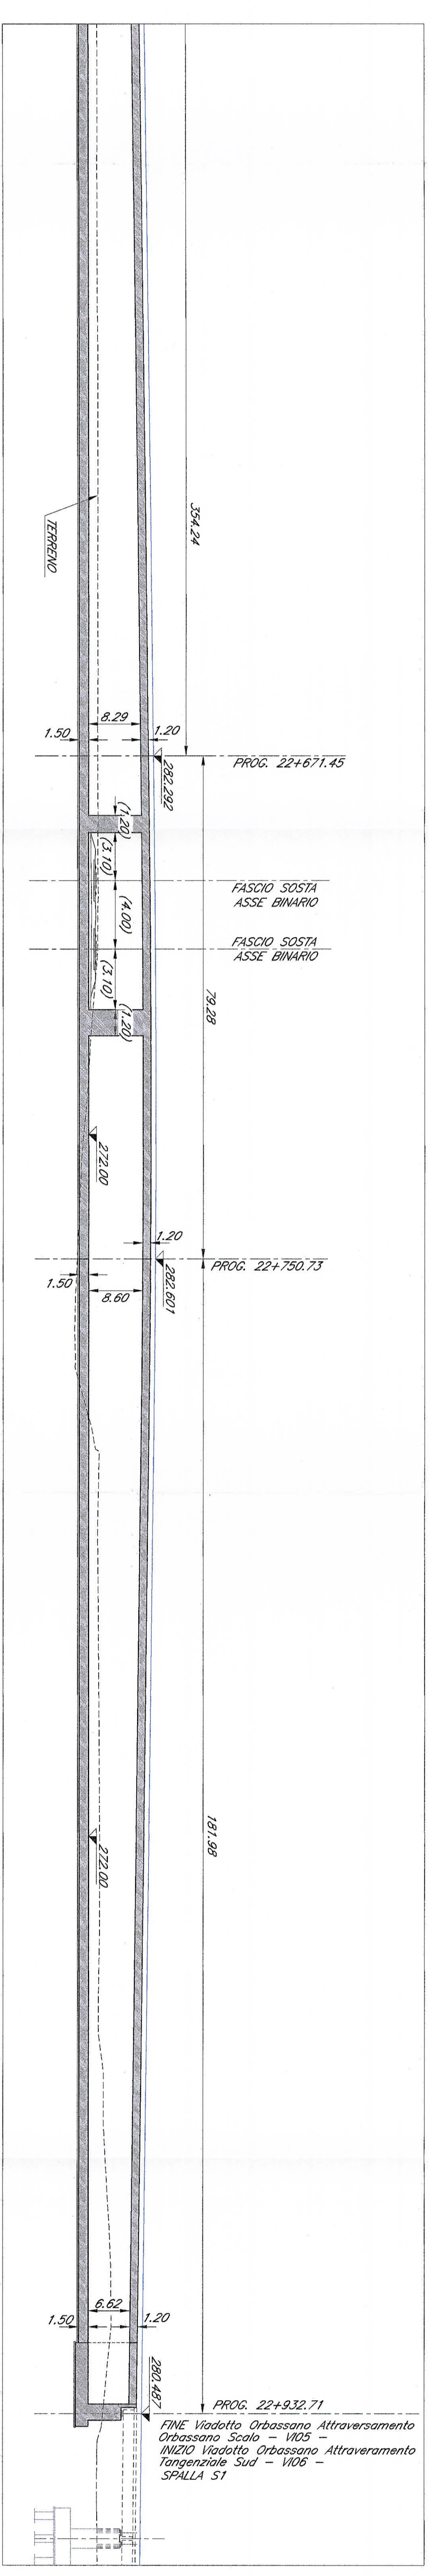


SEZIONE 5 - Scala 1:100

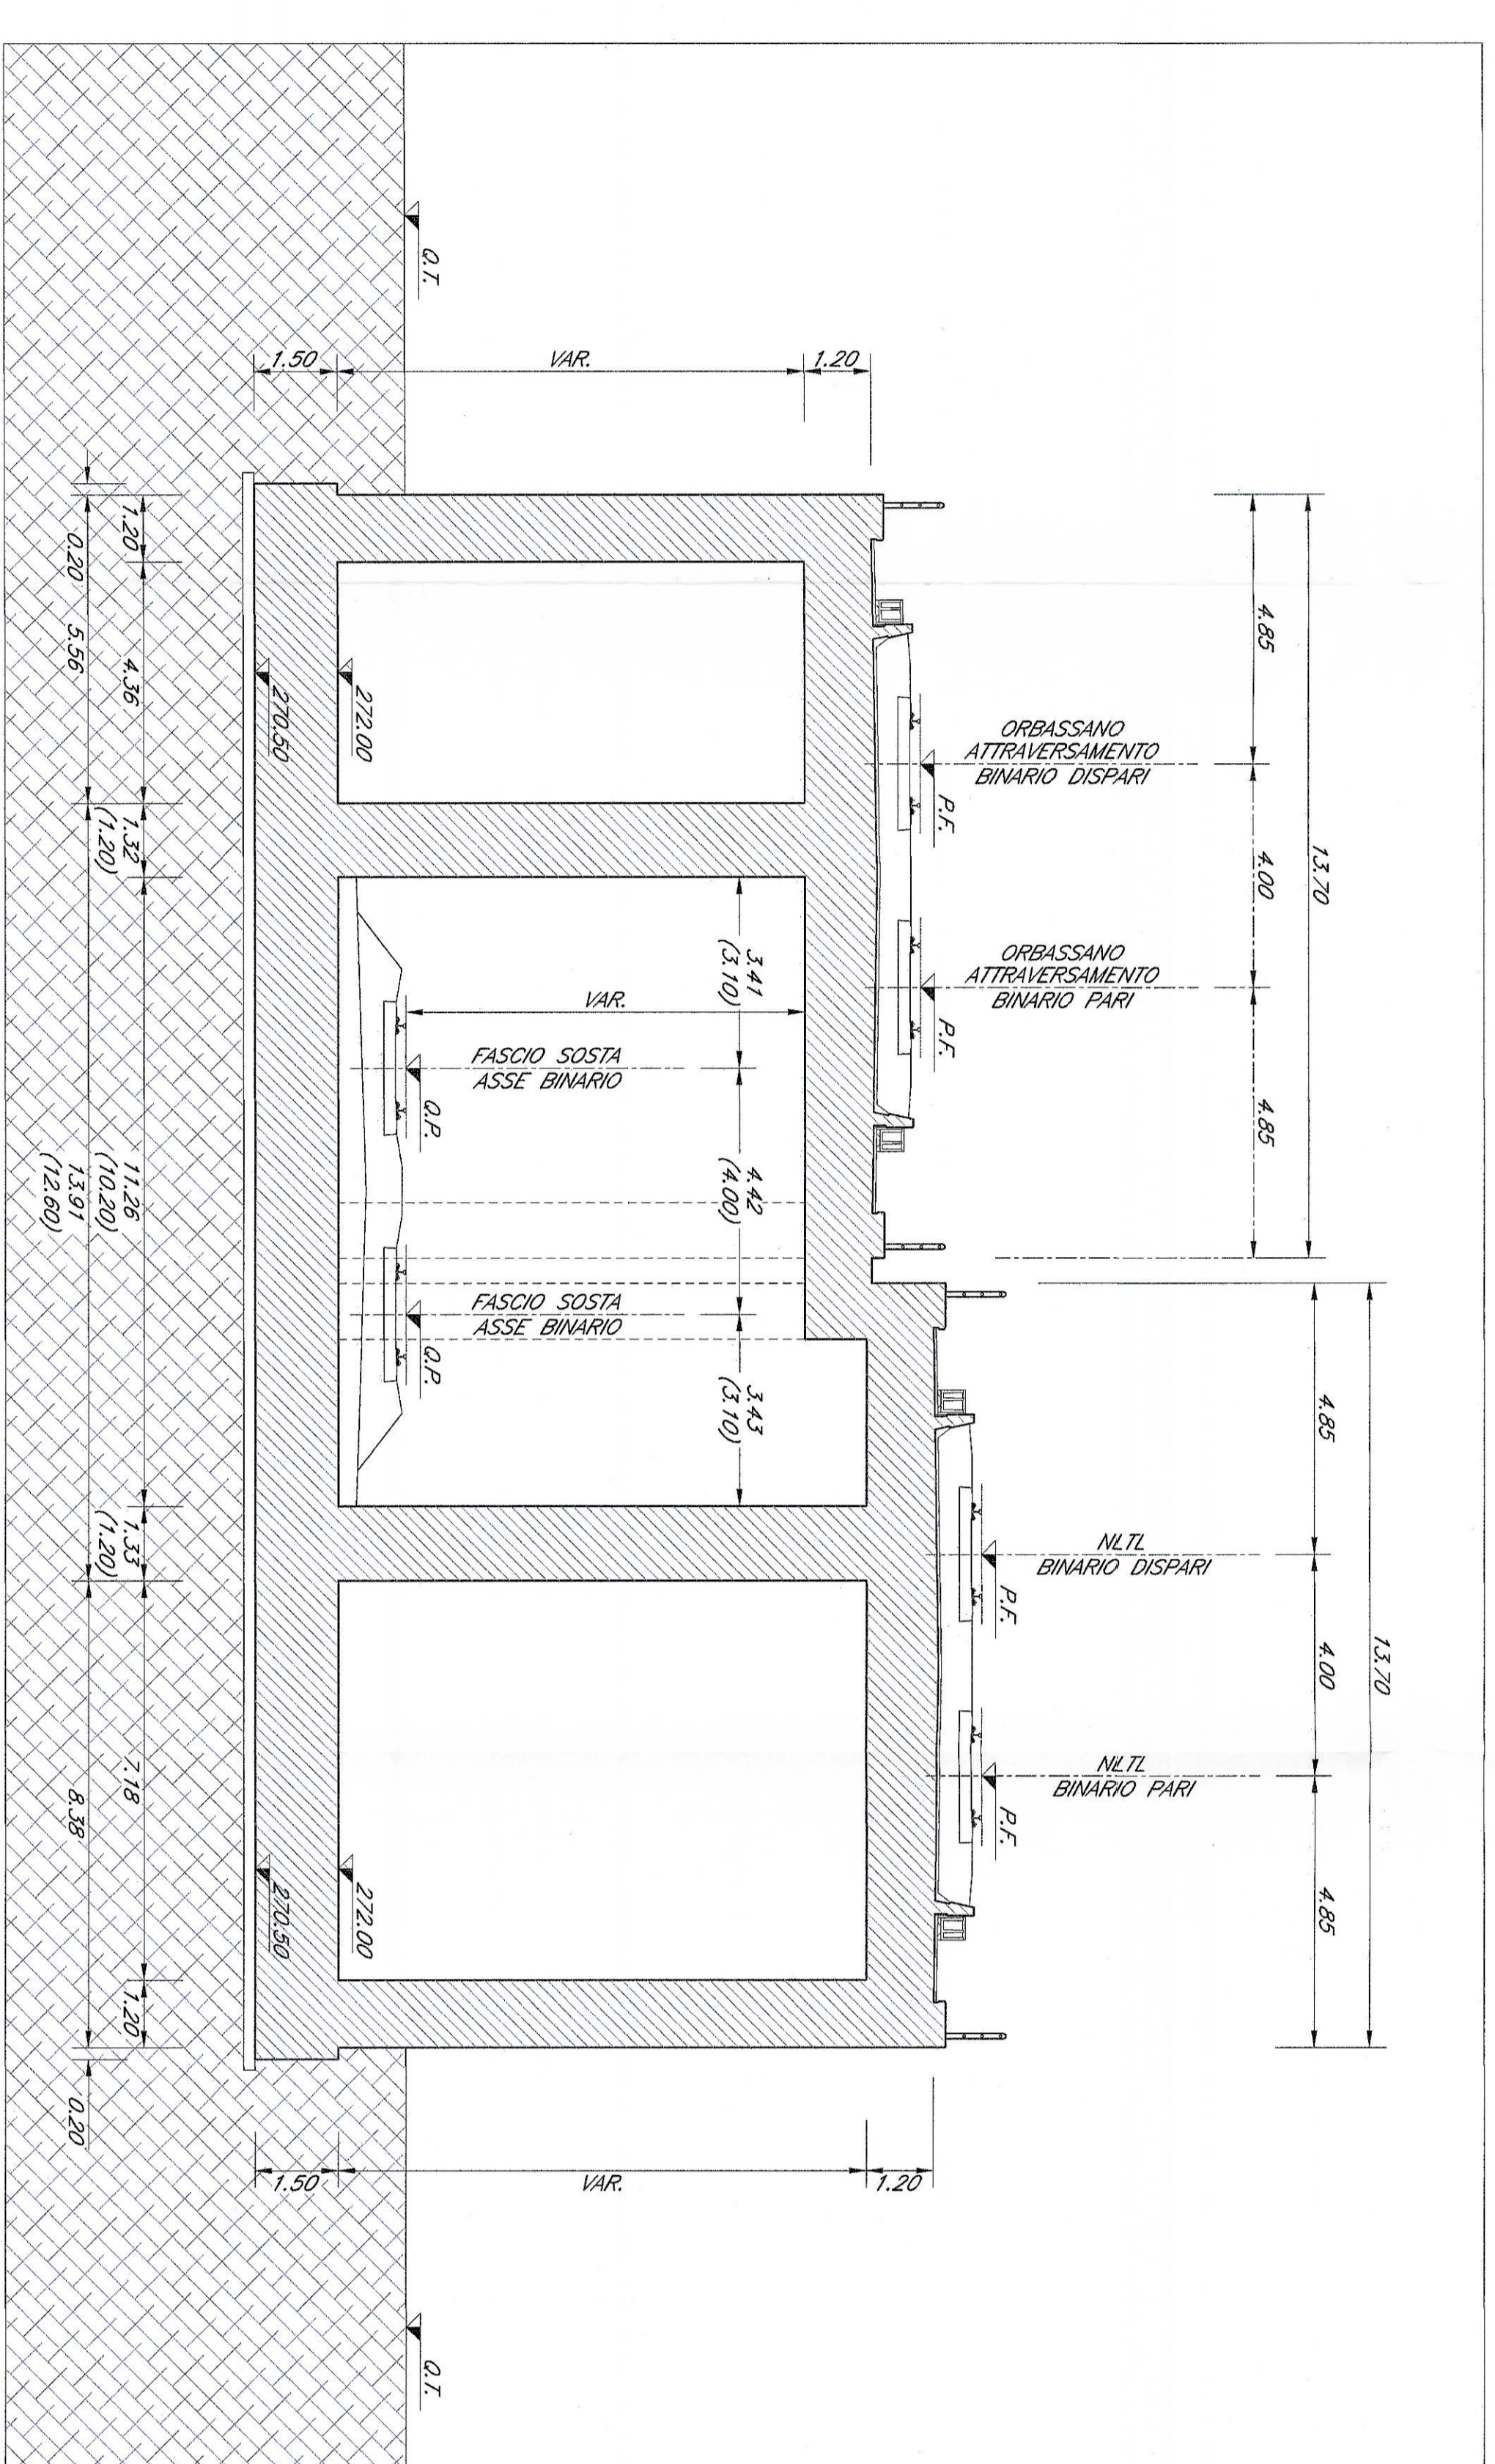

SEZIONE 6 - Scala 1:100

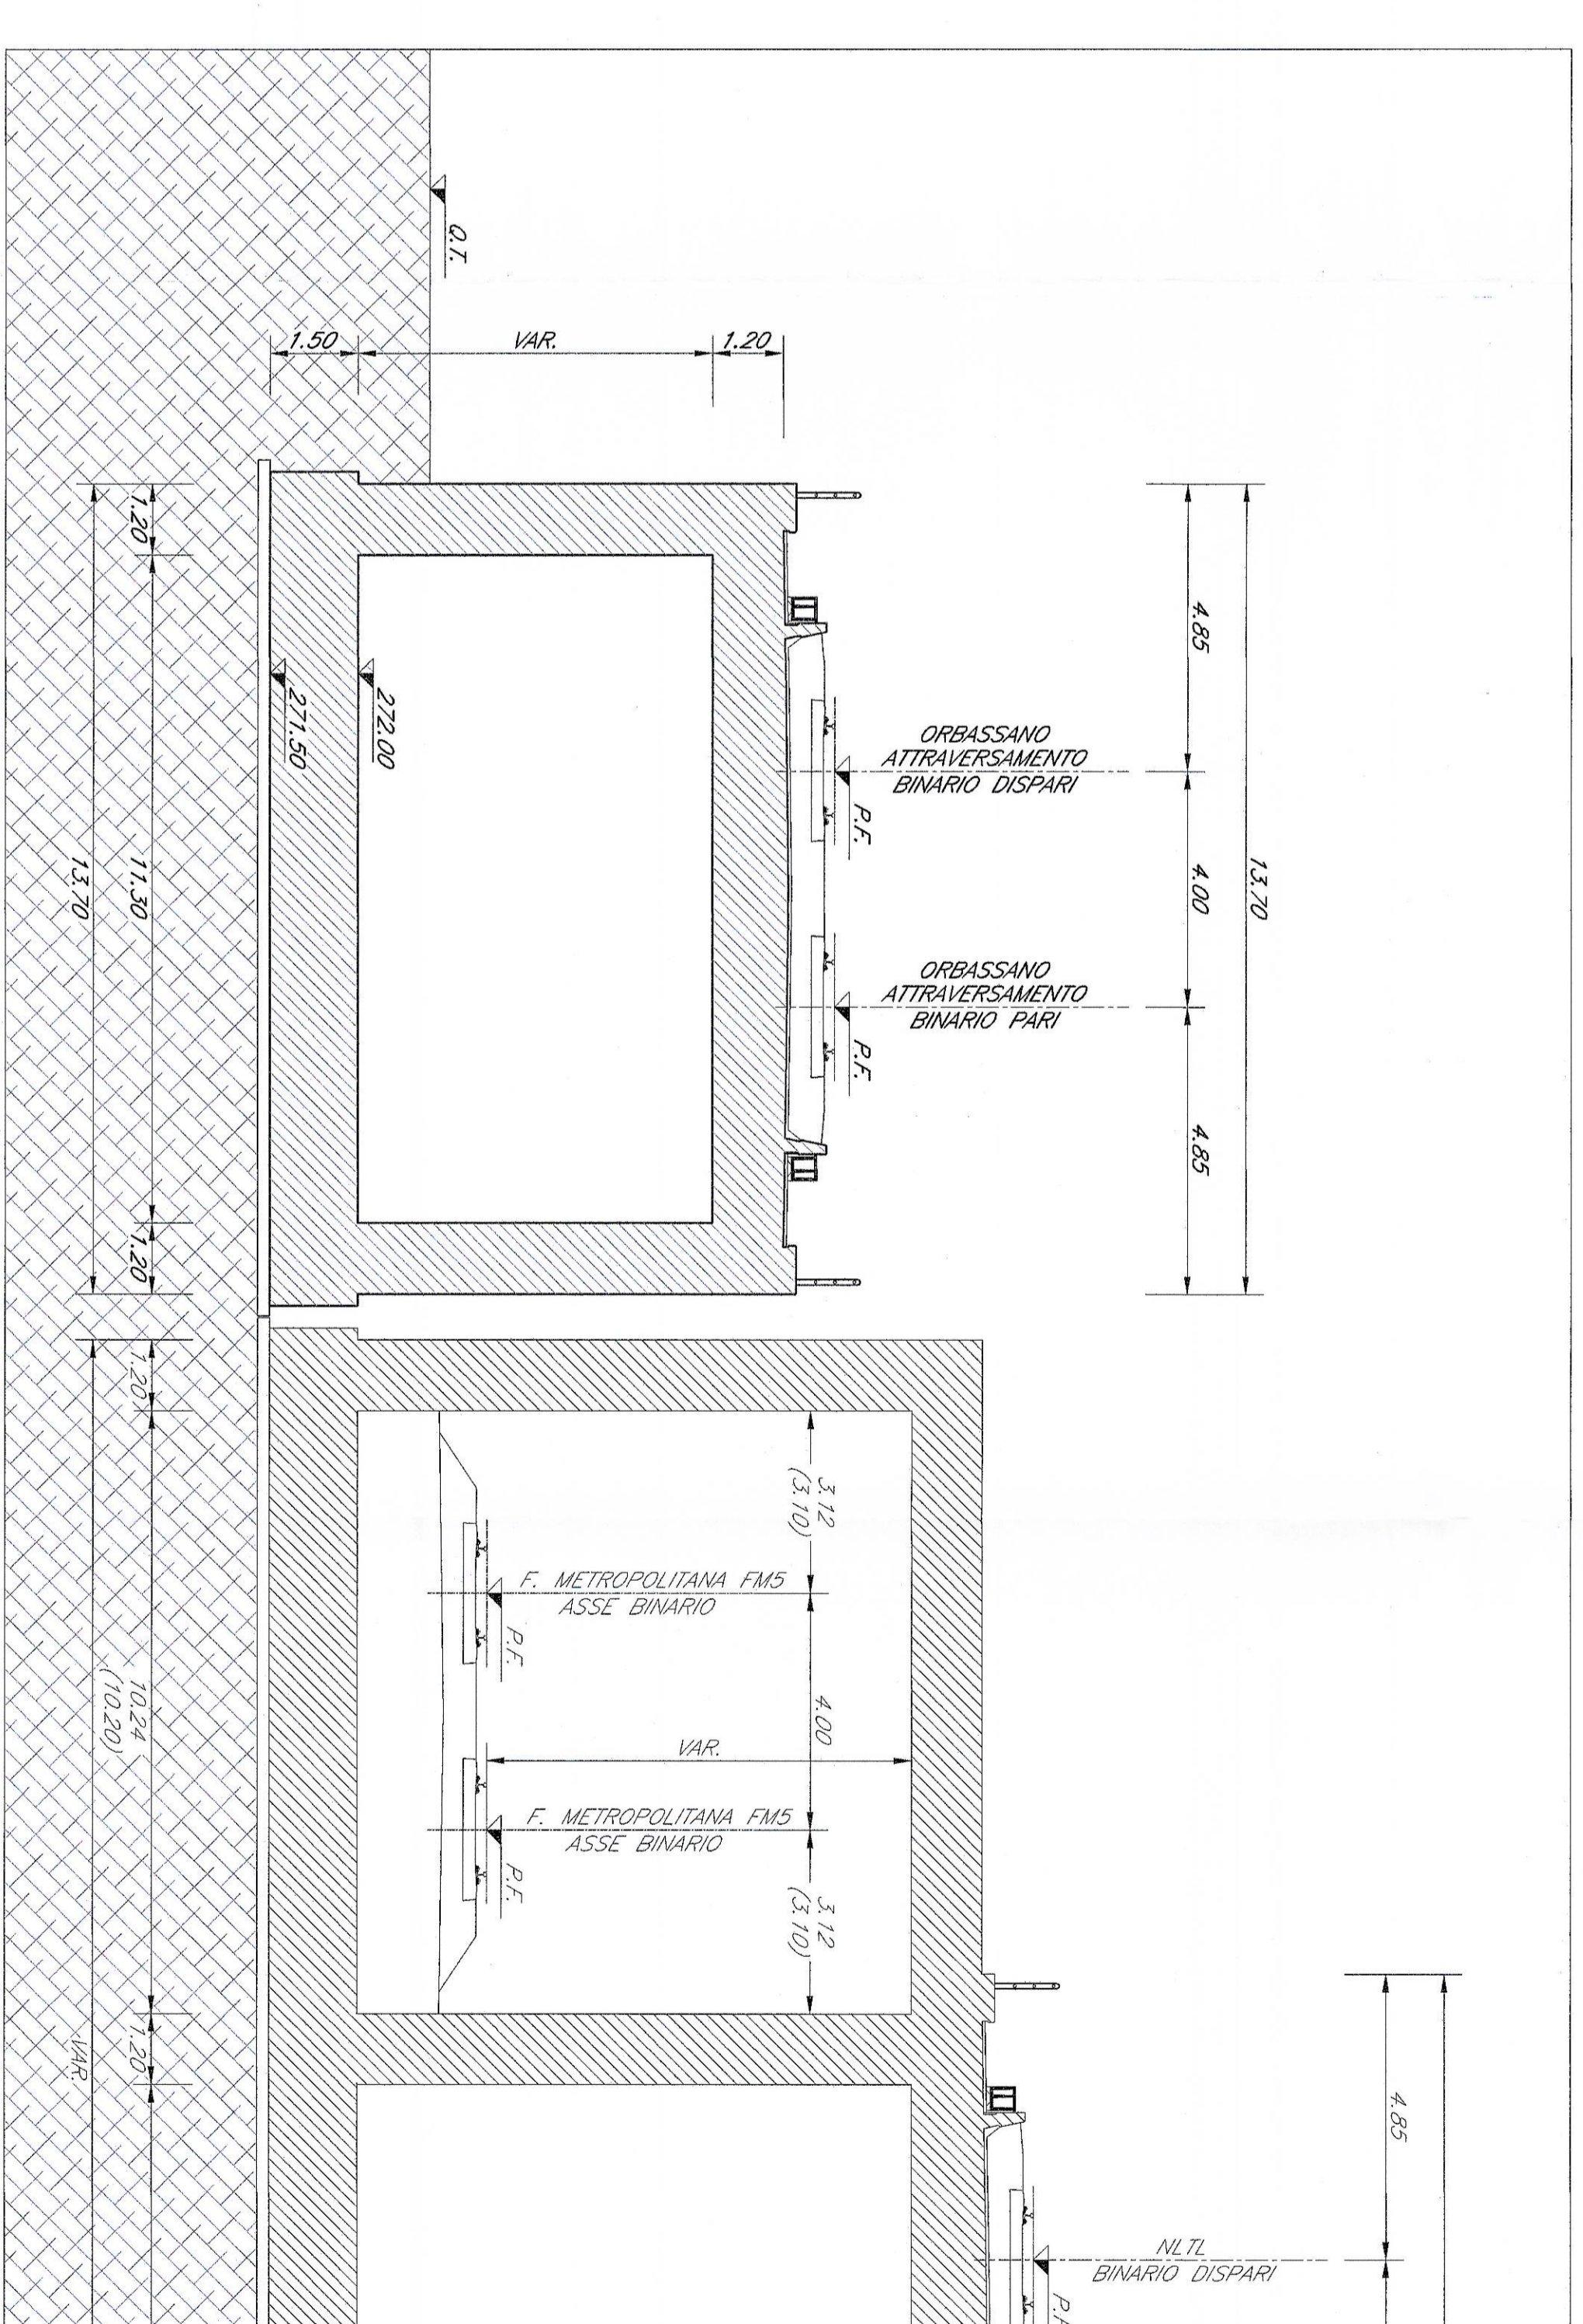

PIANTA CHIAVE

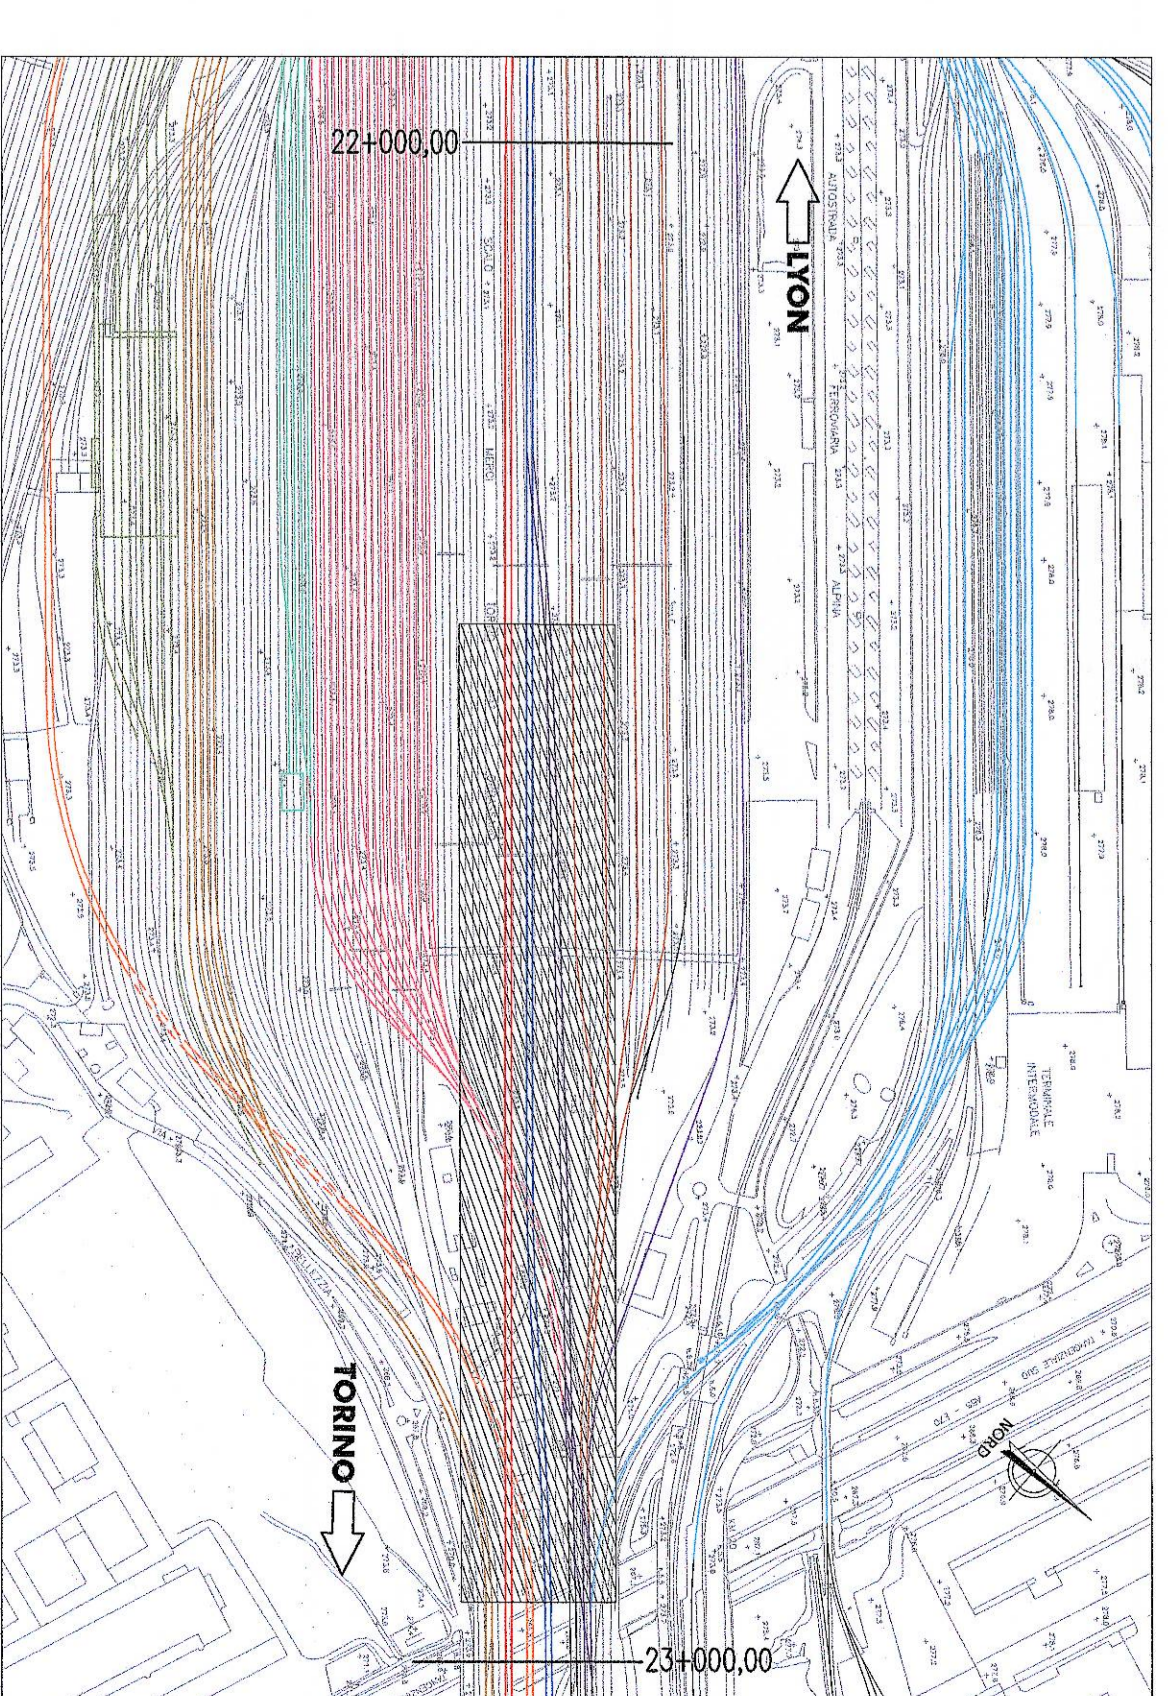

LEGENDA

- MLT - Nuova Linea Torino Livno
- Orbasiano Attraversamento
- Fascio Metropolitano FMS
- Fascio Parallelo
- Fascio Fianco
- Fascio Sosta
- Fascio Troncone Conduttore e Pagine
- Orbitamento Lecce/Alto
- Acquedotto
- Passaggio a Livello
- Fascio di manutenzione corrente

NOTE
1. Progettazione e studio ingegneristico in allegato n. 69 della MLT.
2. Per ogni dettaglio di costruzione (binario, attraversamento, infrastruttura) si rinviare agli elaborati specifici ed alle planimetrie generali di progetto.

COMPAGNIE
BREI
GRUPPO RESPONSIVE NELLO STATO

INGEGNERIA
PALAZZINI
GRUPPO RESPONSIVE NELLO STATO

U.O. : INGEGNERIA DELLE INFRASTRUTTURE
PROGETTO PRELIMINARE L.O. N.443/01

NUOVA LINEA TORINO LIVNO
TRATTA NAZIONALE
VIADEOTTO dai km 22+317.21m - 22+932.71m:
Vialeto Orbasiano Attraversamento - Orbasiano Scalo
Pianimetria, sezioni longitudinali e sezioni trasversali - Tav. 2 di 2

COMANDA LOTTO N.48 NRE
TIPOLOG. OPERAZIONALE N.1028
CANTIERI
CONCORSO
PROGETTO

DIPARTIMENTO
DIPARTIMENTO
FALFAER-S.p.A.
U.D. OPERAZIONI
U.D. REALIZZAZIONE
U.D. MANUTENZIONE
U.D. GESTIONE