


PIANTA CHIAVE

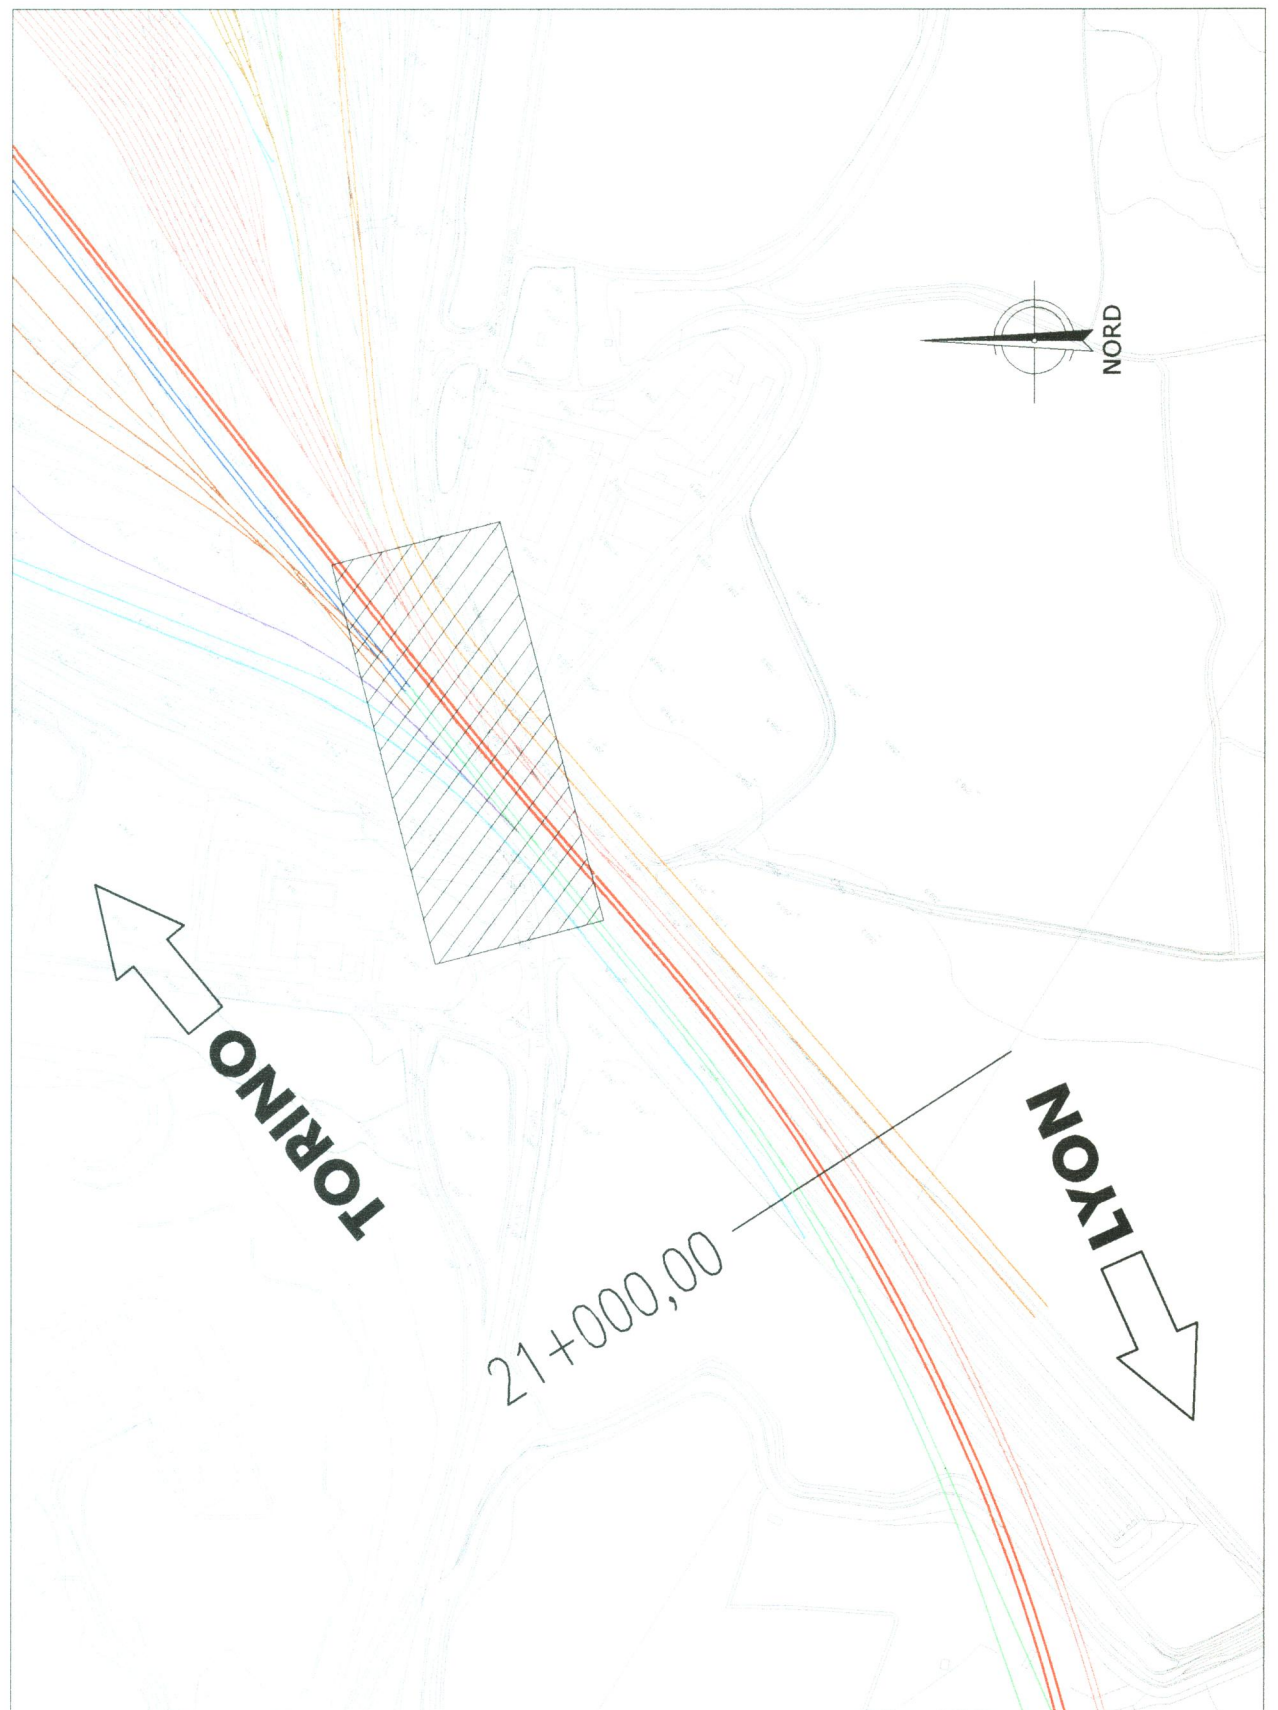

LEGENDA

- : NLZ - Nuova Linea Torino-Lione
- : Obassano Allargamento
- : INTERCOMMISSIONI OVEST di Obassano
- : Ferrovie Metropolitane FMS
- : Fascio Firenze
- : Fascio Fiat
- : Fascio Sesto
- : Fascio AF
- : Fascio Trappeto, Cambiata e Dogana
- : Circolazione Locomotori
- : Macchia
- : Posto di manutenzione
- : Posto di manutenzione corrente

NOTE:
Le progressive sono indicate con riferimento al B.P. della NLZ



U.O. : INGEGNERIA DELLE INFRASTRUTTURE
 PROGETTO PRELIMINARE L.O. N.443/01

NUOVA LINEA TORINO-LIONE
 TRATTA NAZIONALE
 SOTTOVIA al km 21+426.09;
 Sottovia di Via San Luigi

Ante Operam al km 21+338,13

SCALA: 1:500/1:100

COMEDIA	LOTTO	FASE	ENTE	TRUCCO	ORGANIZZAZIONE	PROGR.	REV.
0040	00	R	08	PZ	SI0500	001	B

Rev.	Descrizione	Redatto	Data	Verificato	Data	Approvato	Data
B	Revisione finale

ITALFERRI S.p.A.
 Gruppo Infrastrutture
 Via ...
 ...


Foto 1



Foto 2



Stralcio planimetrico
 - scala 1:500 -

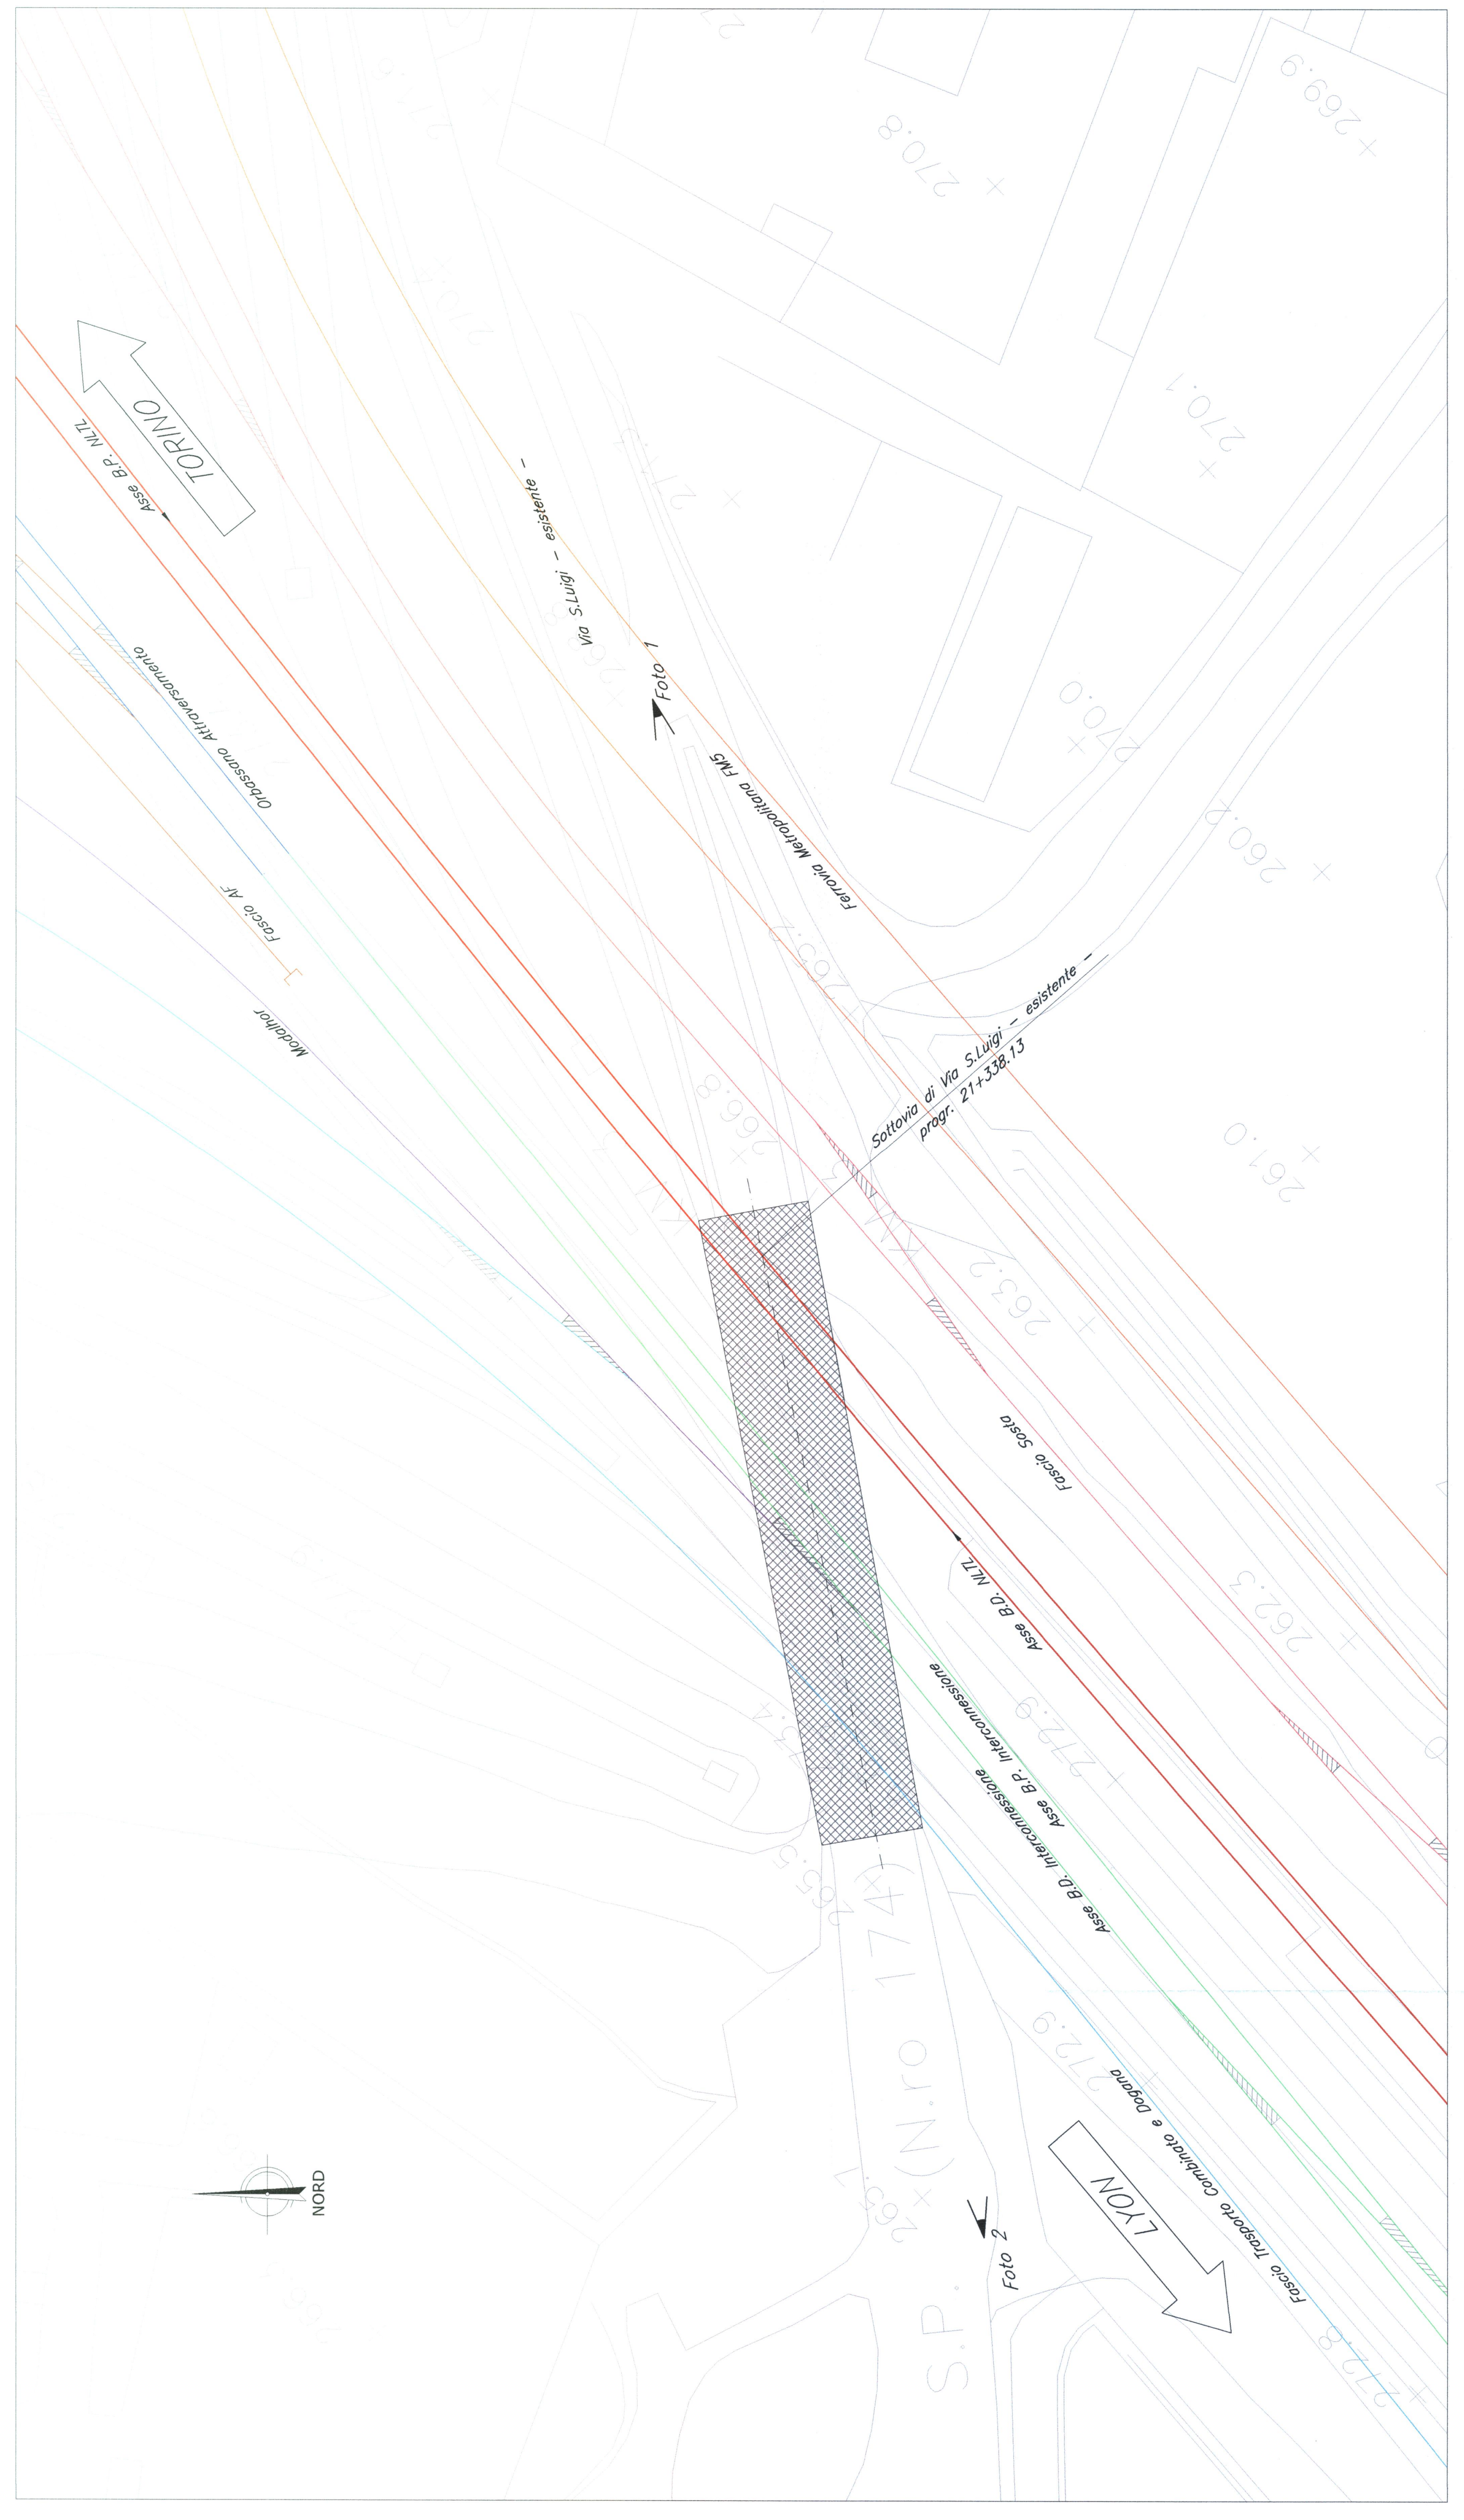

Ortofoto di inquadramento dell'area

