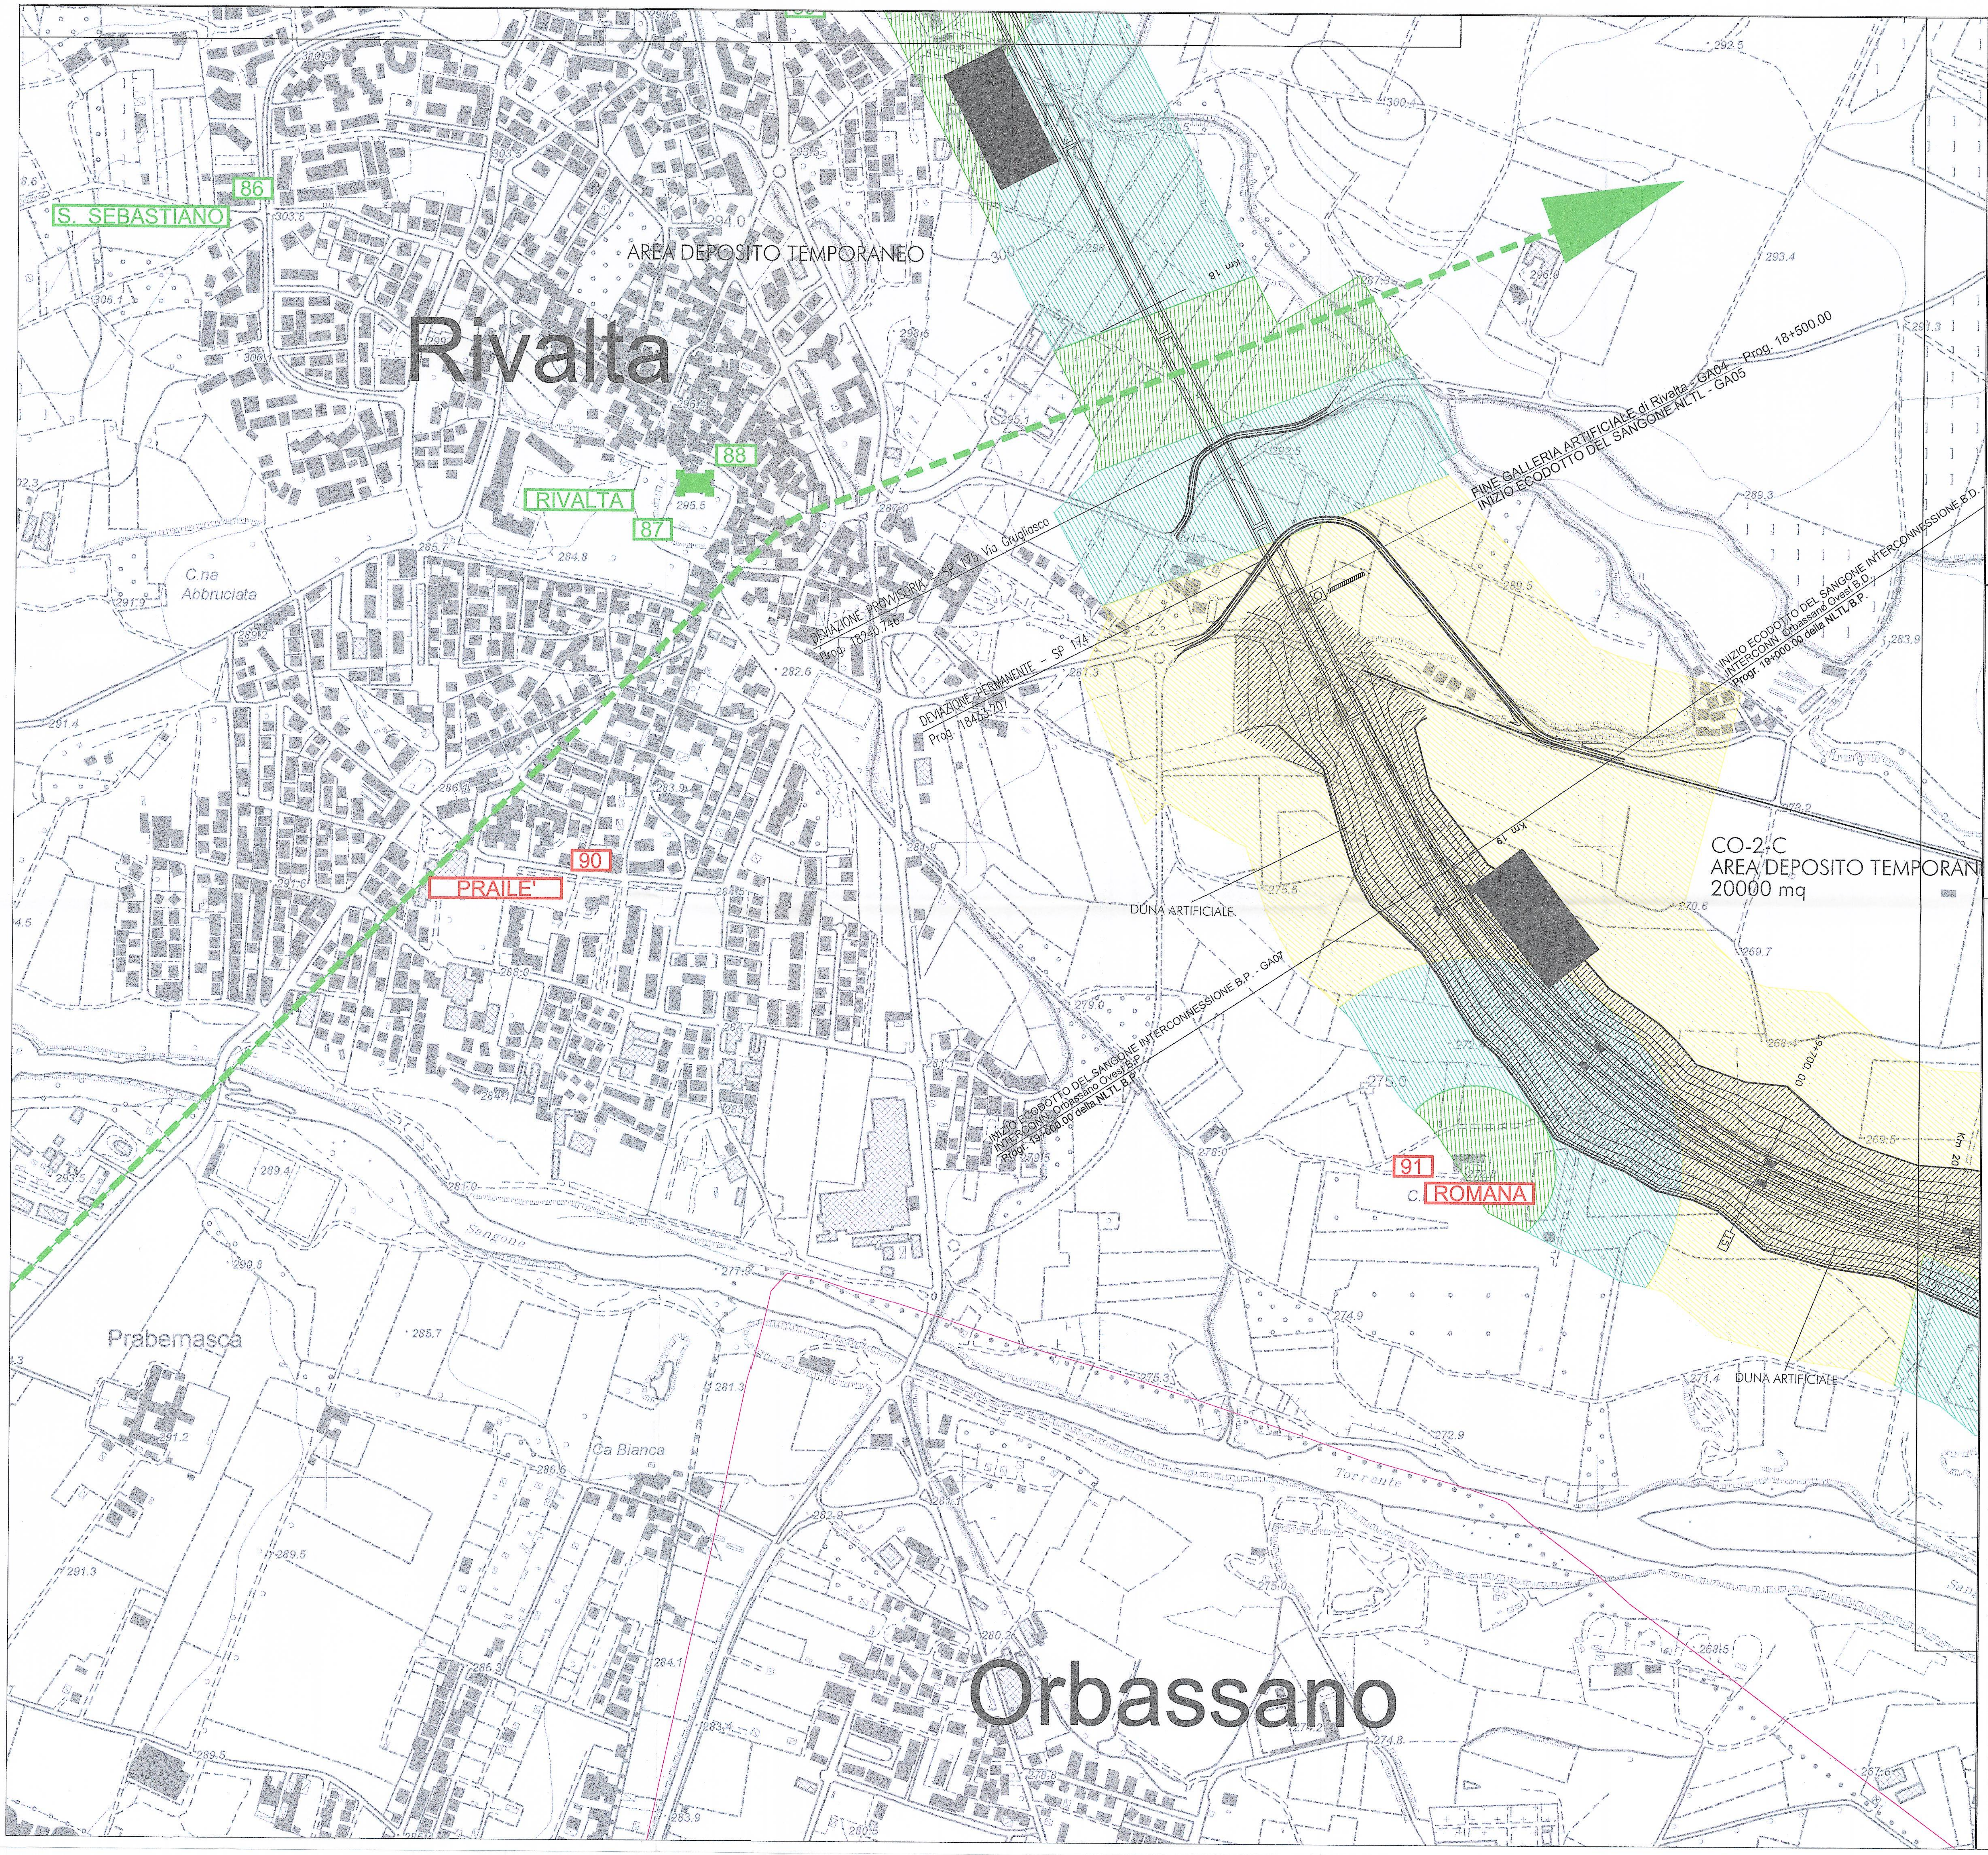
Rivalta
Orbassano
AREA DEPOSITO TEMPORANEO
S. SEBASTIANO
86
88
RIVALTA
87
C.na Abbruciata
PRAILE'
90
91
C. ROMANA
Prabernasca
Ca Bianca
Torrente
Sangone
CO-2-C
AREA DEPOSITO TEMPORAN
20000 mq
DUNA ARTIFICIALE
DUNA ARTIFICIALE
FINE GALLERIA ARTIFICIALE di Rivalta - GA04 Prog. 18+500.00
INIZIO ECODOTTO DEL SANGONE NLTL - GA05
INIZIO ECODOTTO DEL SANGONE INTERCONNESSIONE B.D.
INTERCONN. Orbassano Ovest B.D.
Prog. 19+000.00 della NLTL B.P.
INIZIO ECODOTTO DEL SANGONE INTERCONNESSIONE B.P. - GA07
INTERCONN. Orbassano Ovest B.P.
Prog. 19+000.00 della NLTL B.P.
DEVIAZIONE PROVVISORIA - SP 175 Via Grugliasco
Prog. 18240.746
DEVIAZIONE PERMANENTE - SP 174
Prog. 18433.207
Km 18
Km 19
Km 20
19+700.00

LEGENDA

▤ TRACCIATO DI PROGETTO DELLA LINEA FERROVIARIA

▭ CONFINI COMUNALI

TIPI DI PRESENZE ARCHEOLOGICHE

— STRADA CONSERVATA

- - - STRADA RICOSTRUITA O SUPPOSTA

● ABITATO

▣ STRUTTURE EDILIZIE / PUBBLICHE

◙ VILLA/DOMUS

▲▲▲ NECROPOLI

▲ TOMBA ISOLATA

AREA SACRA / SANTUARIO

CHIESA/MONASTERO/OSPEDALE

INSEDIAMENTO/RIPARO IN GROTTA

CASTELLO

TERRAZZAMENTO / FORTIFICAZIONI

TORRE

RIPOSTIGLIO

OPERA AGRICOLA / IDRAULICA

CIPPO / STELE

AREA DI FRAMMENTI FITTILI E MATERIALE ARCHEOLOGICO VARIO

RINVENIMENTO SPORADICO

GRUGLIASCO TOPONIMO

SEGNALAZIONI DA RICOGNIZIONI

AREALE DI CONCENTRAZIONE MASSIMA DEI REPERTI

AREALE DELLA DISPERSIONE DEI REPERTI

CODICE IDENTIFICATIVO DELLE PRESENZE

YY YY = numero progressivo elemento

CRONOLOGIA

- YY Età preistorica
- YY Età protostorica
- YY Età classica / romana
- YY Età tardoantica / medievale
- YY Non definibile
- AYY Anomalie riscontrate su foto satellitari

AREE VINCOLATE

▨ AREE SOGGETTE A VINCOLO ARCHEOLOGICO D. LGS. 42/2004 (L. 1089/39)

Anomalie riscontrate su foto satellitari

AREE DI RISCHIO ARCHEOLOGICO RELATIVO

- ▨ Rischio relativo alto
- ▨ Rischio relativo medio-alto
- ▨ Rischio relativo medio
- ▨ Rischio relativo medio-basso
- ▨ Rischio relativo basso


CHIUSA S.MICHELE
III
IV
V
VI
VII
VIII
IX
X
XI
XII
XIII
XIV
XV
XVI
XVII
SETTIMO TORINESE
PIANEZZA
TORINO
RIVALTA
ORBASSANO

COMMITTENTE:

RFI RETE FERROVIARIA ITALIANA
GRUPPO FERROVIE DELLO STATO

PROGETTAZIONE:

ITALFERR
GRUPPO FERROVIE DELLO STATO

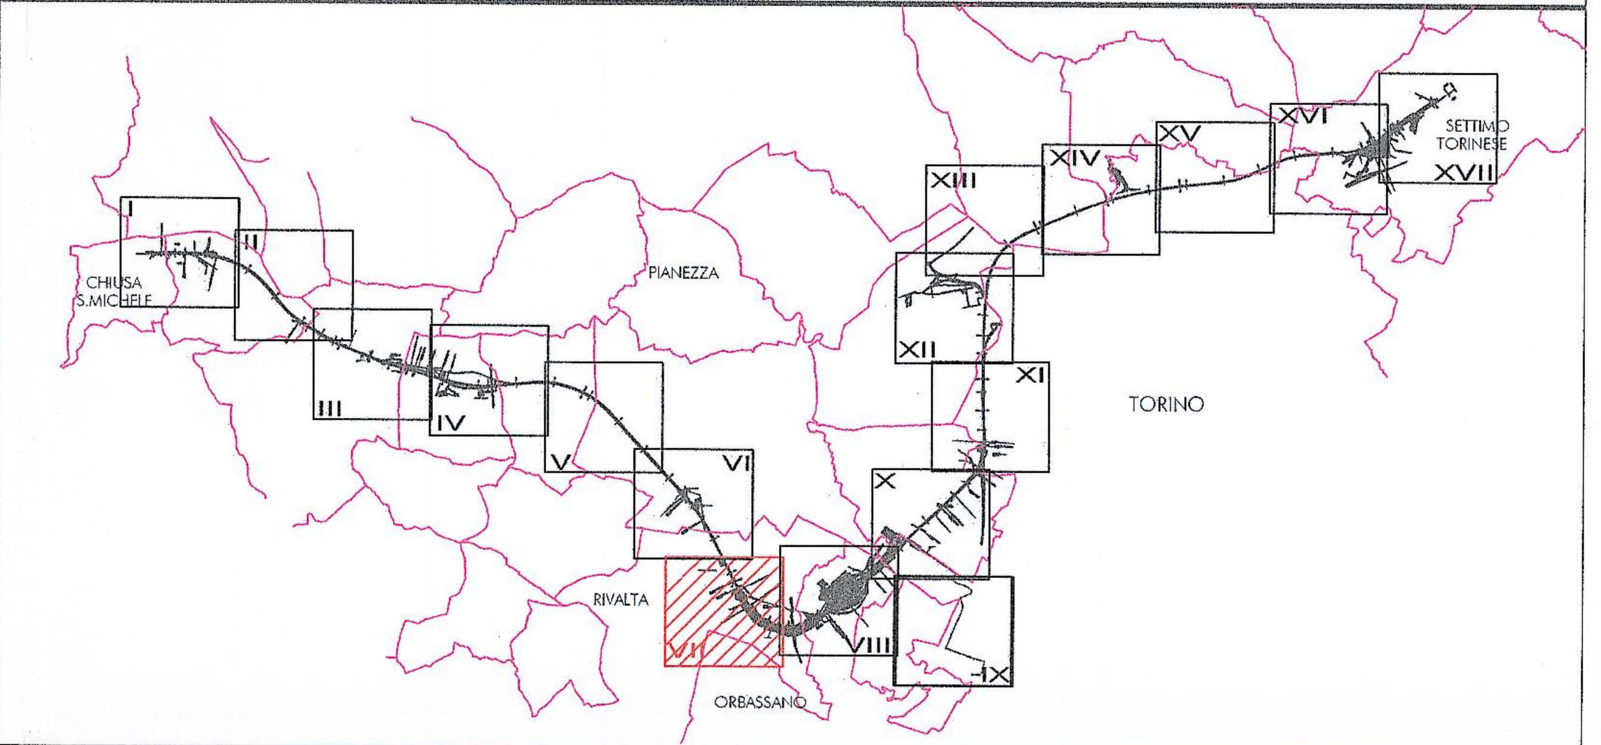U.O. AMBIENTE E ARCHEOLOGIA

PROGETTO PRELIMINARE L.O. N.443/01

NUOVA LINEA TORINO LIONE
TRATTA NAZIONALE

STUDIO ARCHEOLOGICO

CARTA DEL RISCHIO ARCHEOLOGICO RELATIVO 7 DI 17

SCALA : 1: 5.000

COMMESSA	LOTTO	FASE	ENTE	TIPO DOC.	OPERA/DISCIPLINA	PROGR.	REV.
D040	00	R	22	N5	AH0001	015	A

Dott. Ing. LETIZIA BERARDI ORDINE INGEGNERI ROMA N. 20761

Revis.	Descrizione	Redatto	Data	Verificato	Data	Approvato	Data	Autorizzato Data
A	Emissione esecutiva	R.LASI	15/06/10	F.SALTARI	15/06/10	M.DELLAVEDOVA	15/06/10	A.MARTINO 15/06/10

ITALFERR S.p.A. Dott. Arch. Antonello Martino Ordine Architetti di Roma n. 10463

File:D04000R22N5AH0001015A.dwg

n. Elab.:

Questo progetto è cofinanziato dalla Comunità Europea

ITALFERR S.p.A.
U.O. OPERE CIVILI
Dott. Ing. LUIGI EVANGELISTA
Ordine degli Ingegneri della Provincia di Roma
n° A23189