


Grugliasco

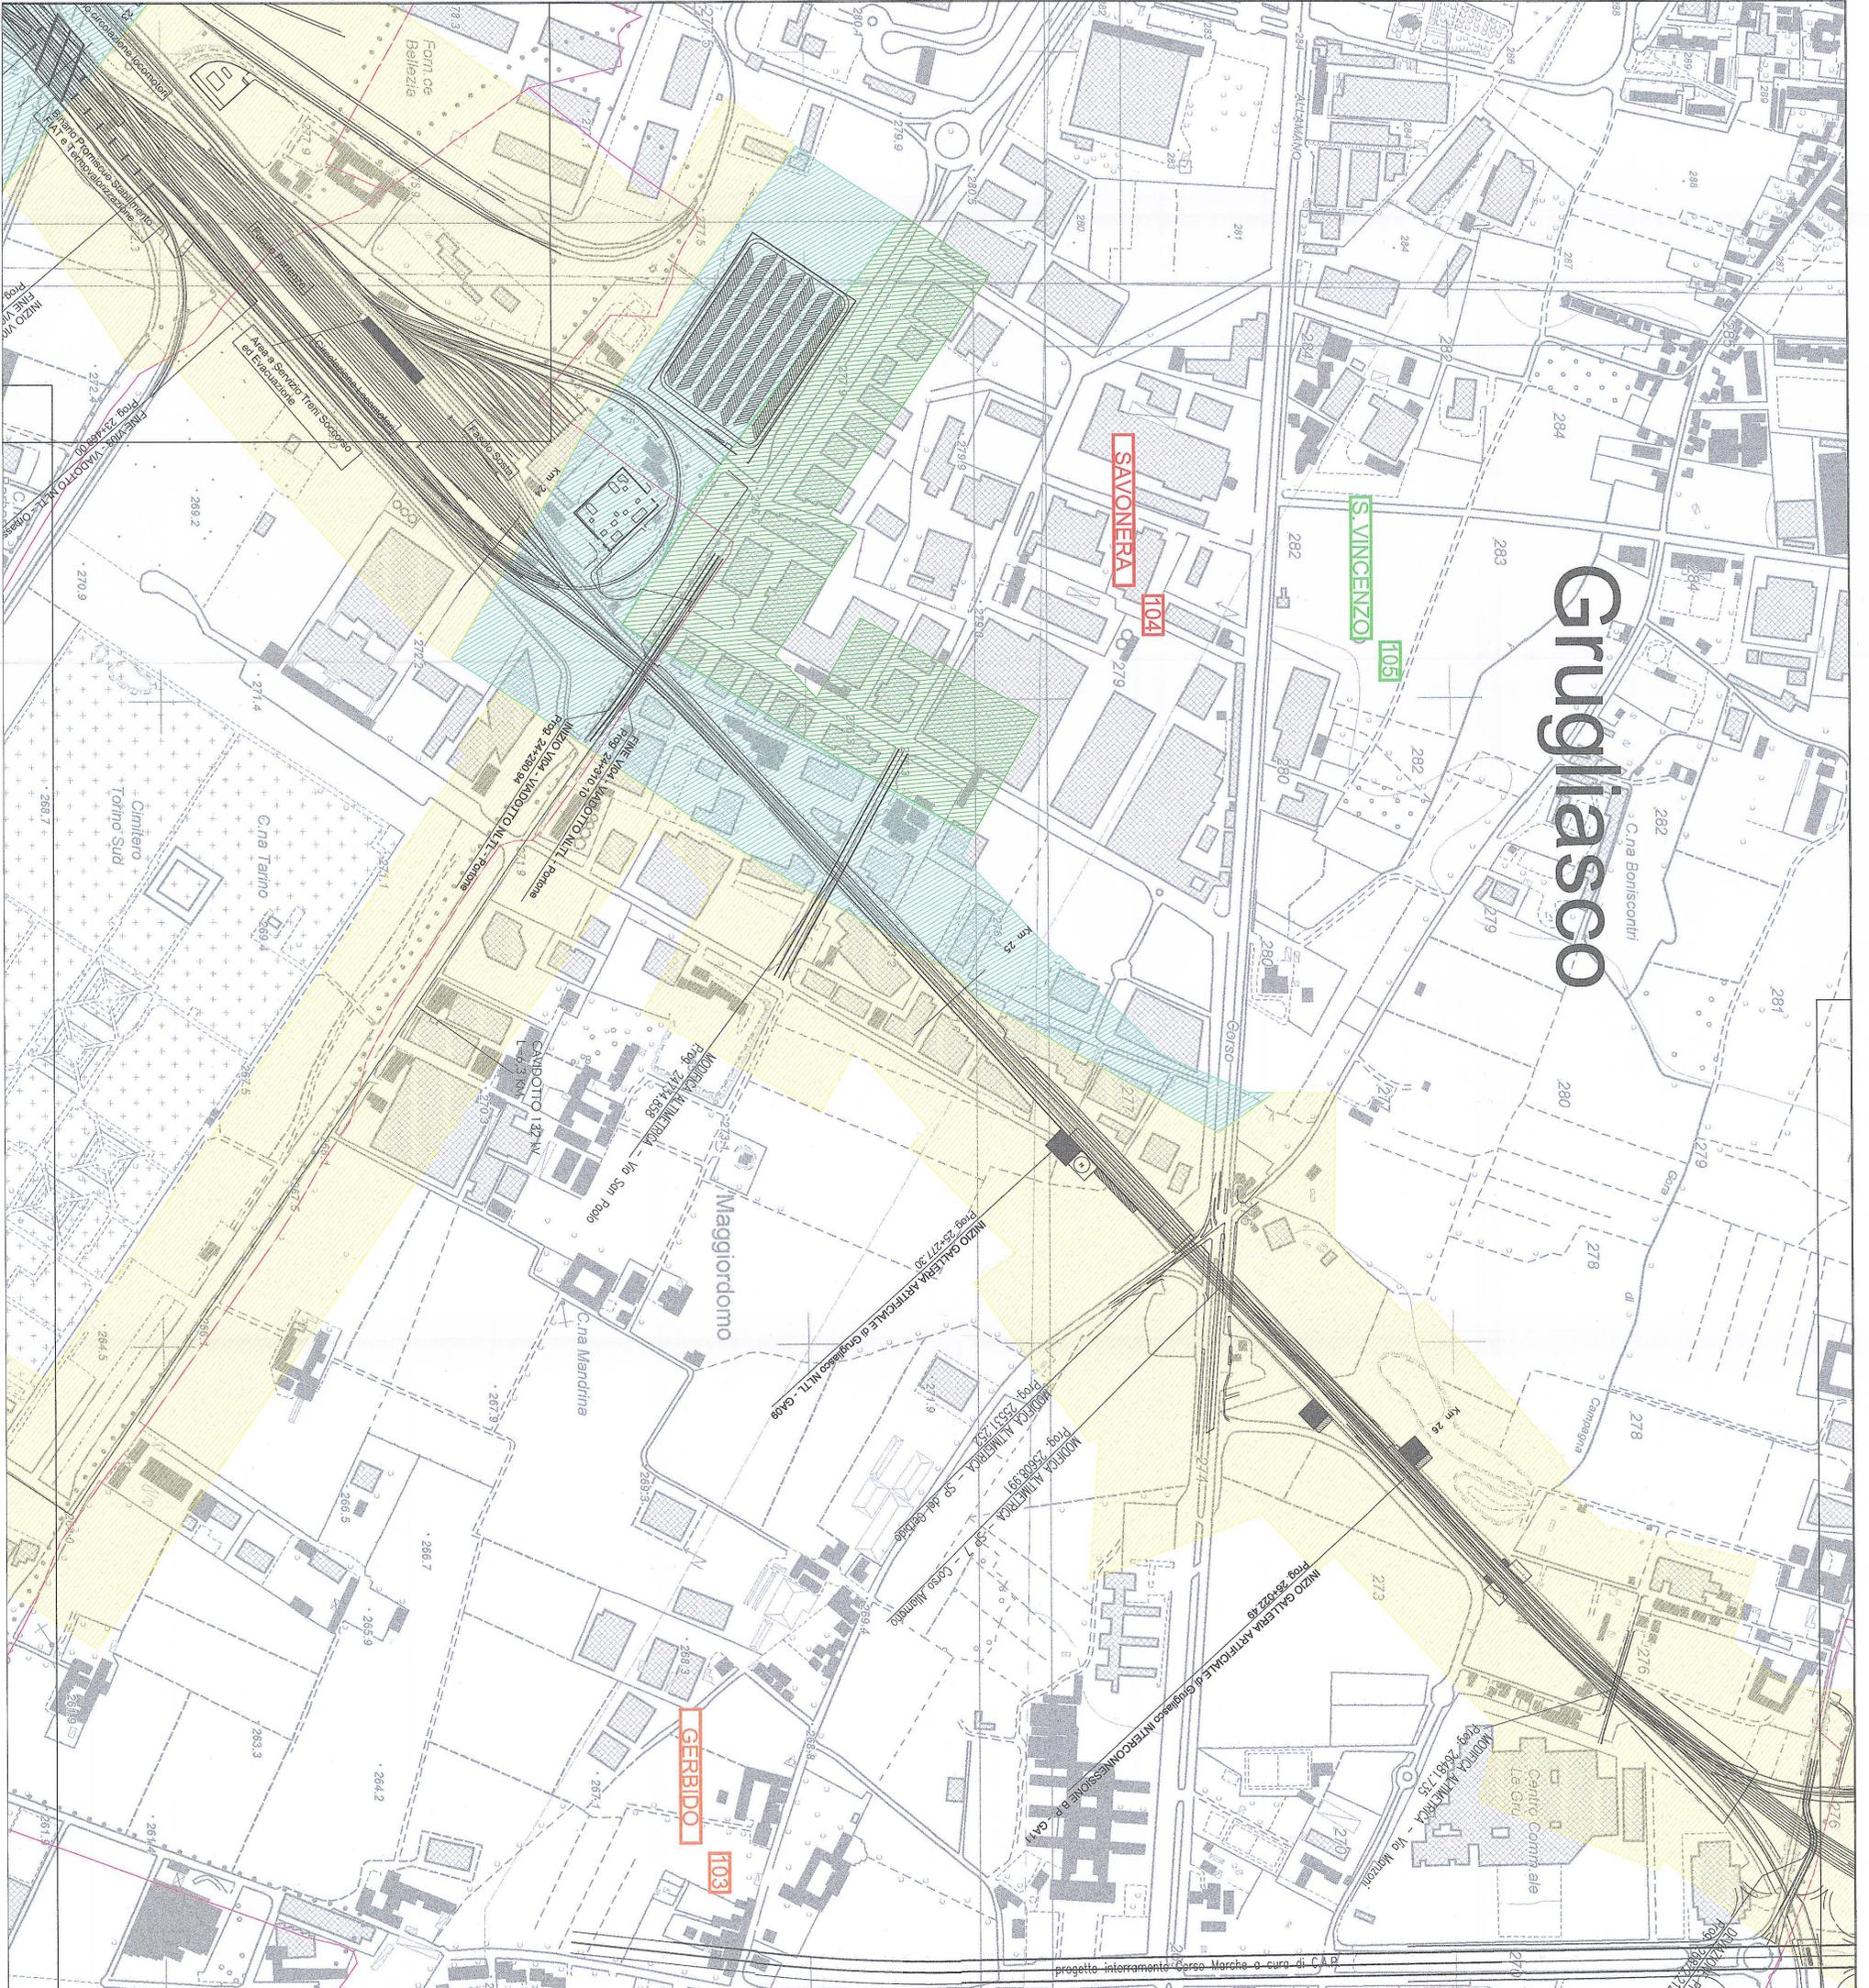

LEGENDA

TIPICI DI PRESENZE ARCHEOLOGICHE

- TRACCIATO PI PROGETTO DELLA LINEA FERROVIARIA
- CONFINI COMUNALI
- STRADA CONSERVATA
- STRADA SCOSTATA O SPOSTATA
- ARILINO
- STRUTTURE EDILIZIE / RABRICHE
- VILADOMUS
- NEROCOLI
- TORRE BOLLINA
- AREE SACRA / SANITARIO
- CHIESA/MONASTERO/COSTEDILE
- INTERMUNICIPALMENTO IN CROCEIRA
- CASTELLO
- TERZAMENTO / FORTIFICAZIONI
- TORRE
- PROSTIGIO
- OPERA AGRICOLA / IDRAULICA
- CIPRO / STELE

AREE VINCOLATE

- AREE SOGGETTE A VINCOLO ARCHEOLOGICO (D. LGS. 42/2004, L. 1089/99)
- AREE RICOMANDATE SI FONO SCELTERI
- Rischio molto alto
- Rischio medio-alto
- Rischio medio
- Rischio medio-basso
- Rischio molto basso

SEGNALAZIONI DA RICOGNIZIONI


- AREE DI CONCENTRAZIONE MASSIMA DEI REPERTI
- AREE DELLA DISTRIBUZIONE DEI REPERTI

CODICE IDENTIFICATIVO DELLE PRESENZE

TT = numero progressivo dell'area

CRONOLOGIA

- Età preistorica
- Età protostorica
- Età classica / romana
- Età tardoantica / medievale
- Non databile
- Anomalia riscontrata su foto aeree/planimetrie

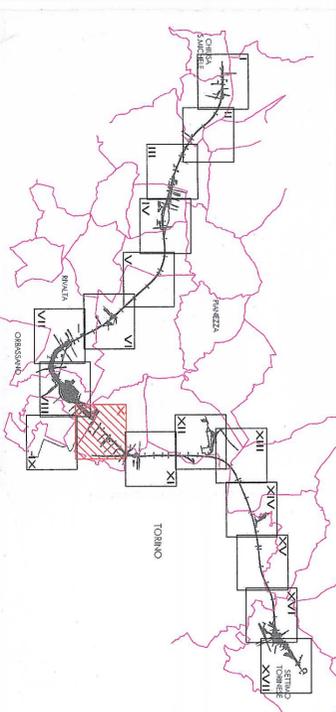

COMITANTE:
GRUPPO FERROVIE DELLO STATO

PROGETTAZIONE:
ITALFER
GRUPPO FERROVIE DELLO STATO

U.O. AMBIENTE E ARCHEOLOGIA
PROGETTO PRELIMINARE L.O. N.443/01
NUOVA LINEA TORINO LIONE
TRATTA NAZIONALE
STUDIO ARCHEOLOGICO

CARTA DEL RISCHIO ARCHEOLOGICO RELATIVO 10 DI

SCALA: 1:5.000

COMMESSA LOTTO FASE ENTE TIPO DOC. OPERA/DISCIPLINA PROG. REV. DATA

0040 00 R 22 NS AH0001 018 A

Rev.	Descrizione	Redatto	Data	Verificato	Data	Approvato	Data	Autorizzatario
A	Emissione esecutiva	PSL	15/06/10	PSL	15/06/10	M. M. M.	15/06/10	PSL

ITALFER S.p.A.
Dott. Arch. Antonello C. Ordine degli Ingegneri Provinciali di Torino n° 423189

U.O. OPERE CIVILI
Dott. Ing. L. E. EVANGELISTA
Ordine degli Ingegneri Provinciali di Torino n° 423189

File: D:\0000\22\NS\AH0001\018A.dwg