

LEGENDA

SERBATOIO DI STOCCAGGIO
 GRUPPO DI POMPAGGIO IMPIANTO IDRANTI
 CASSETTA IDRANTE
 VALVOLA A GALLEGGIANTE
 VALVOLA MOTORIZZATA A DUE POSIZIONI
 CONDOTTA ANTINCENDIO
 VALVOLA A DUE POSIZIONI

NOTE

- NELLA GALLERIA IL PASSO DEGLI IDRANTI SARAN' PARI A 1,25M
 - PER OGNI TRATTO DI TUBAZIONE COMPRESA TRA DUE STAZIONI SUCCESSIVE VERRANNO REALIZZATI DUE COLLEGAMENTI TRA LE TUBAZIONI INSTALLATE NELLE DUE CANNE ATTRAVERSO UN TRATTO DI TUBAZIONE POSATO NEL RAMEAUX

GRUPPO FERROVIE ITALIANE
GRUPPO FERROVIE DELLO STATO

COMMITTENTE:

PROGETTAZIONE:

U.O. : IMPIANTISTICA INDUSTRIALE

PROGETTO PRELIMINARE L.O. N.443/01

NUOVA LINEA TORINO LIONE

TRATTA NAZIONALE

ORBASSANO EST - SETTIMO


SCHEMA DISTRIBUTIVO IMPIANTO A IDRANTI

SCALA: _____

COMMESSA LOTTO FASE ENTE TIPO DOC. OPERA/DISCIPLINA PROG. REV.
 0040 00 R 17 DX A 10000 002 A

Revit.	Descrizione	Redatto	Data	Verificato	Data	Approvato	Data	Autorizzazio
A	Emisione esecutiva	G. Barozzi	06/10	LL	06/10	LL	06/10	 P. R. A. TORINO DIREZIONE REGIONALE TORINO AREA OPERATIVA TORINO AREA OPERATIVA TORINO

File: 0040 00 R 17 DX A10000 002 A n. Ediz.: _____

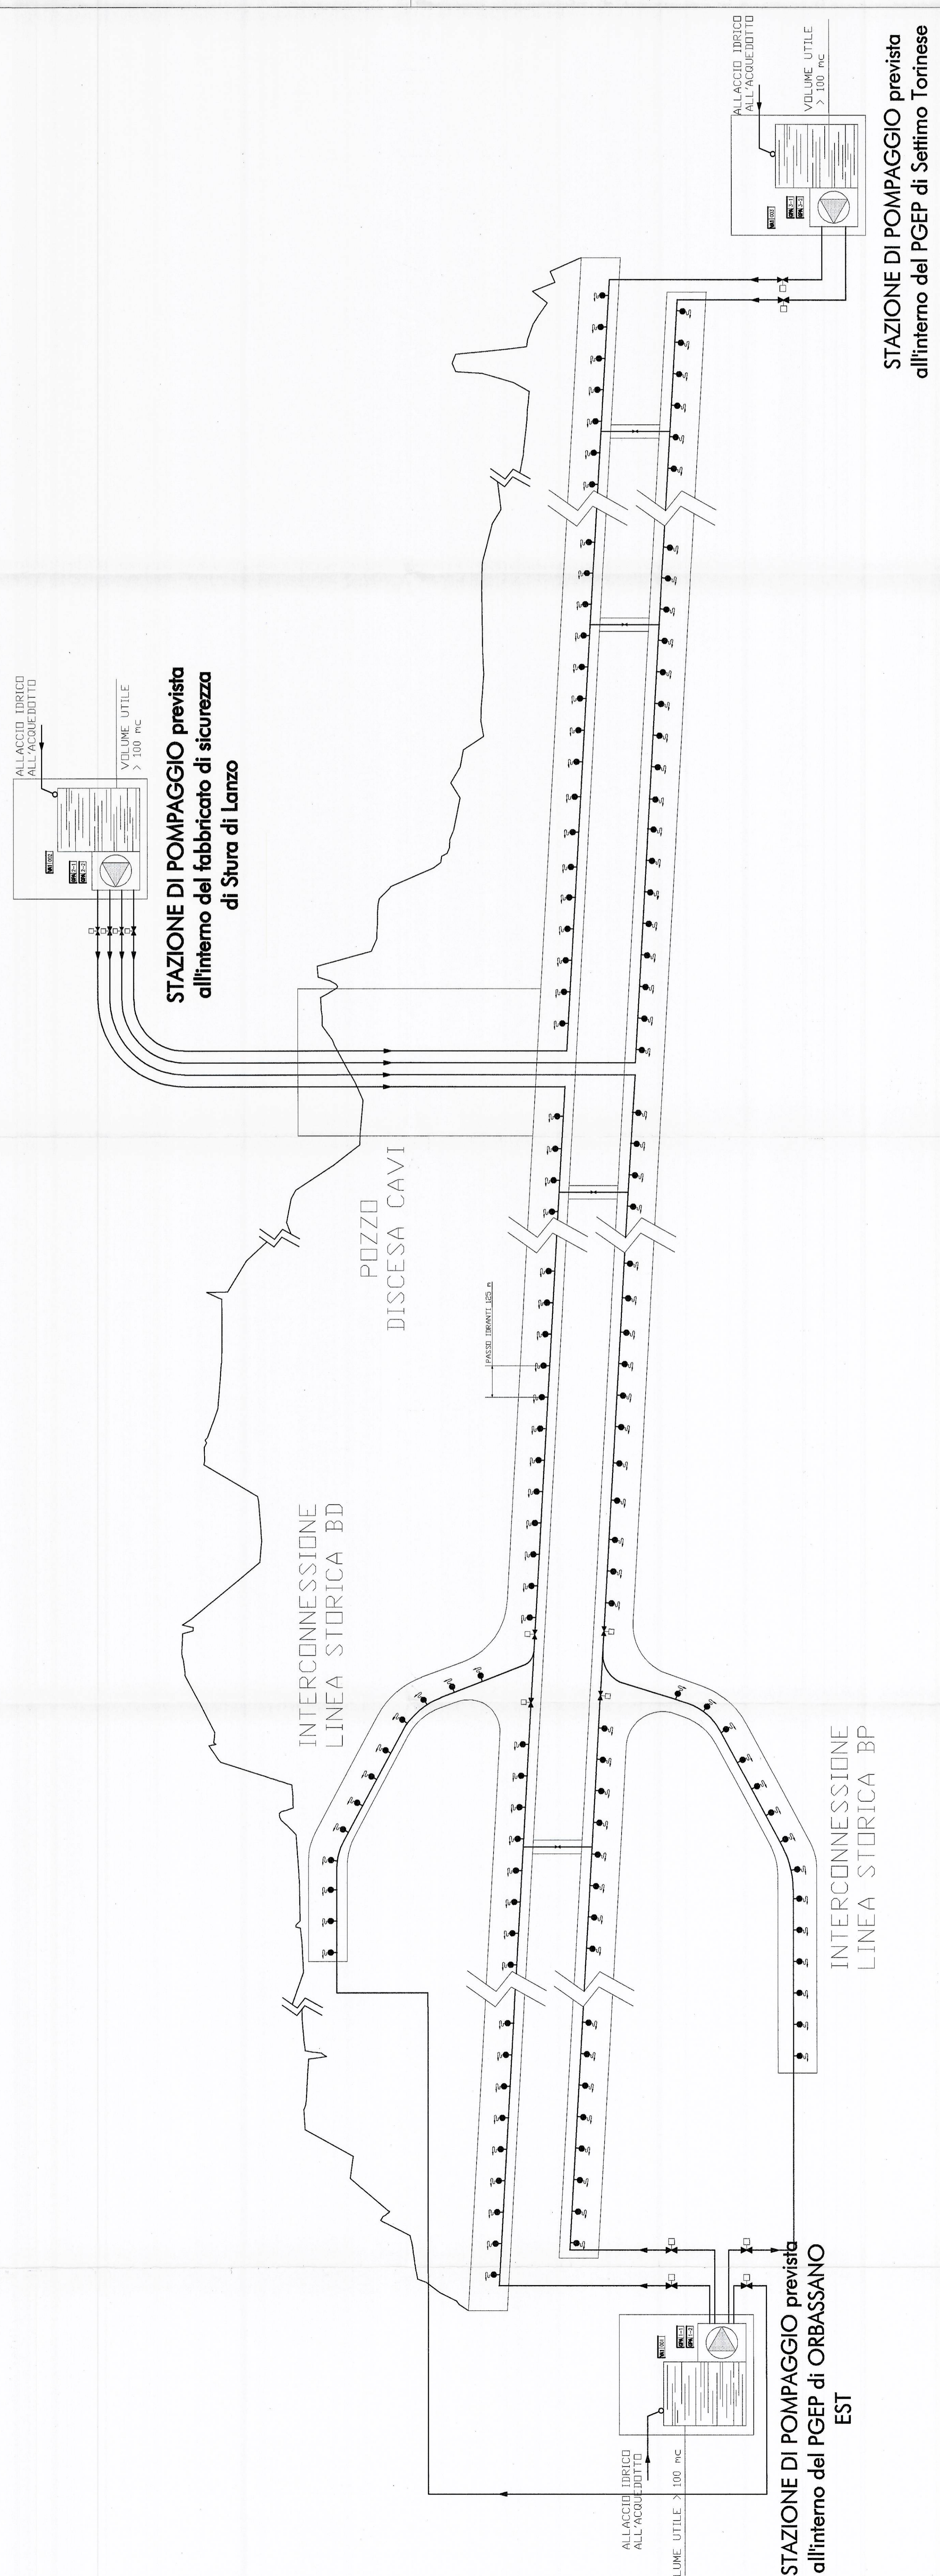

STAZIONE DI POMPAGGIO prevista all'interno del PGEP di Settimo Torinese