





**GALLERIA S. ANTONIO**

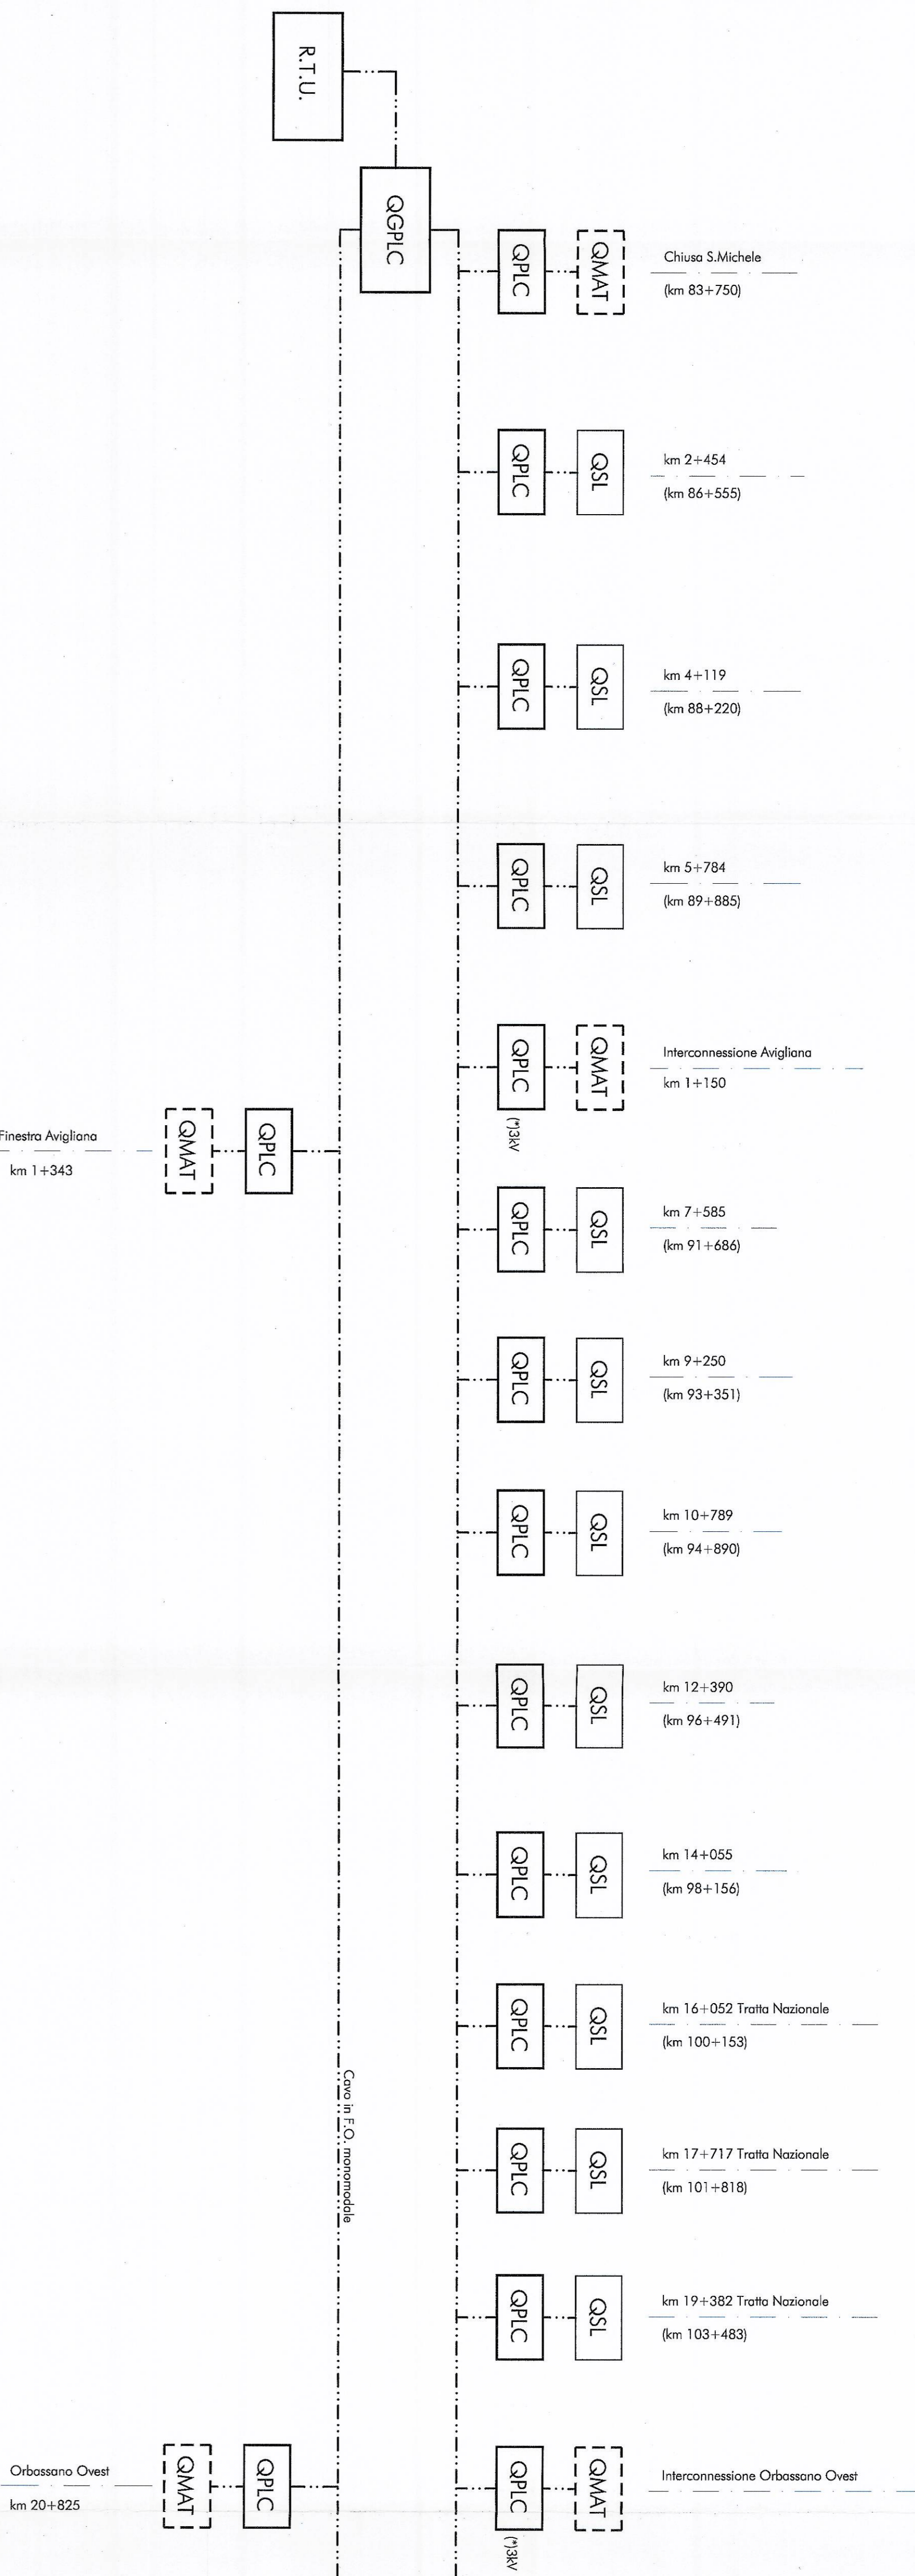

**LEGENDA**

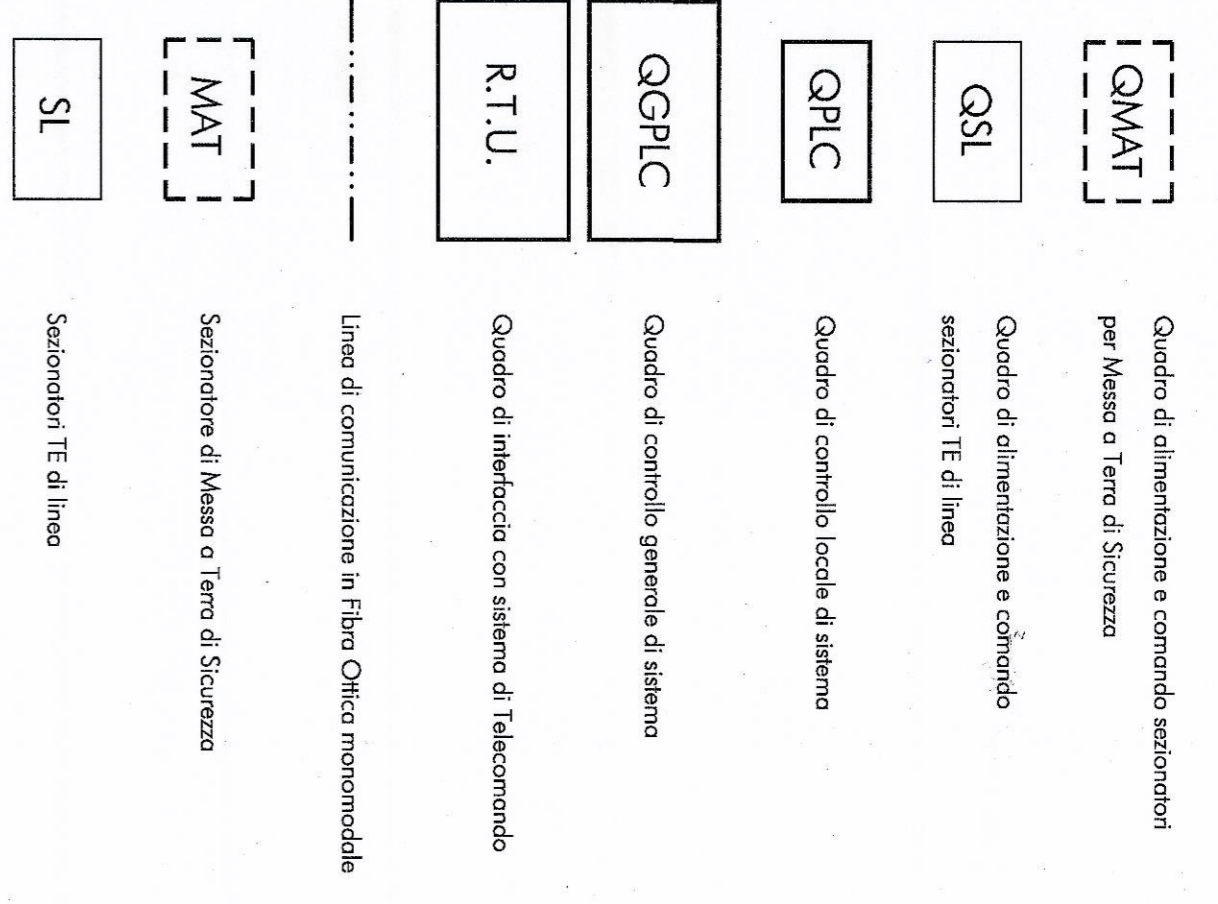

**GALLERIA DORA**

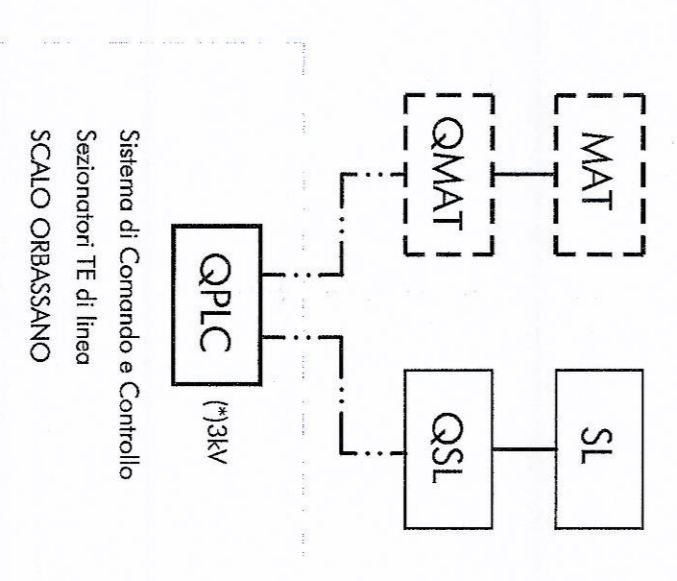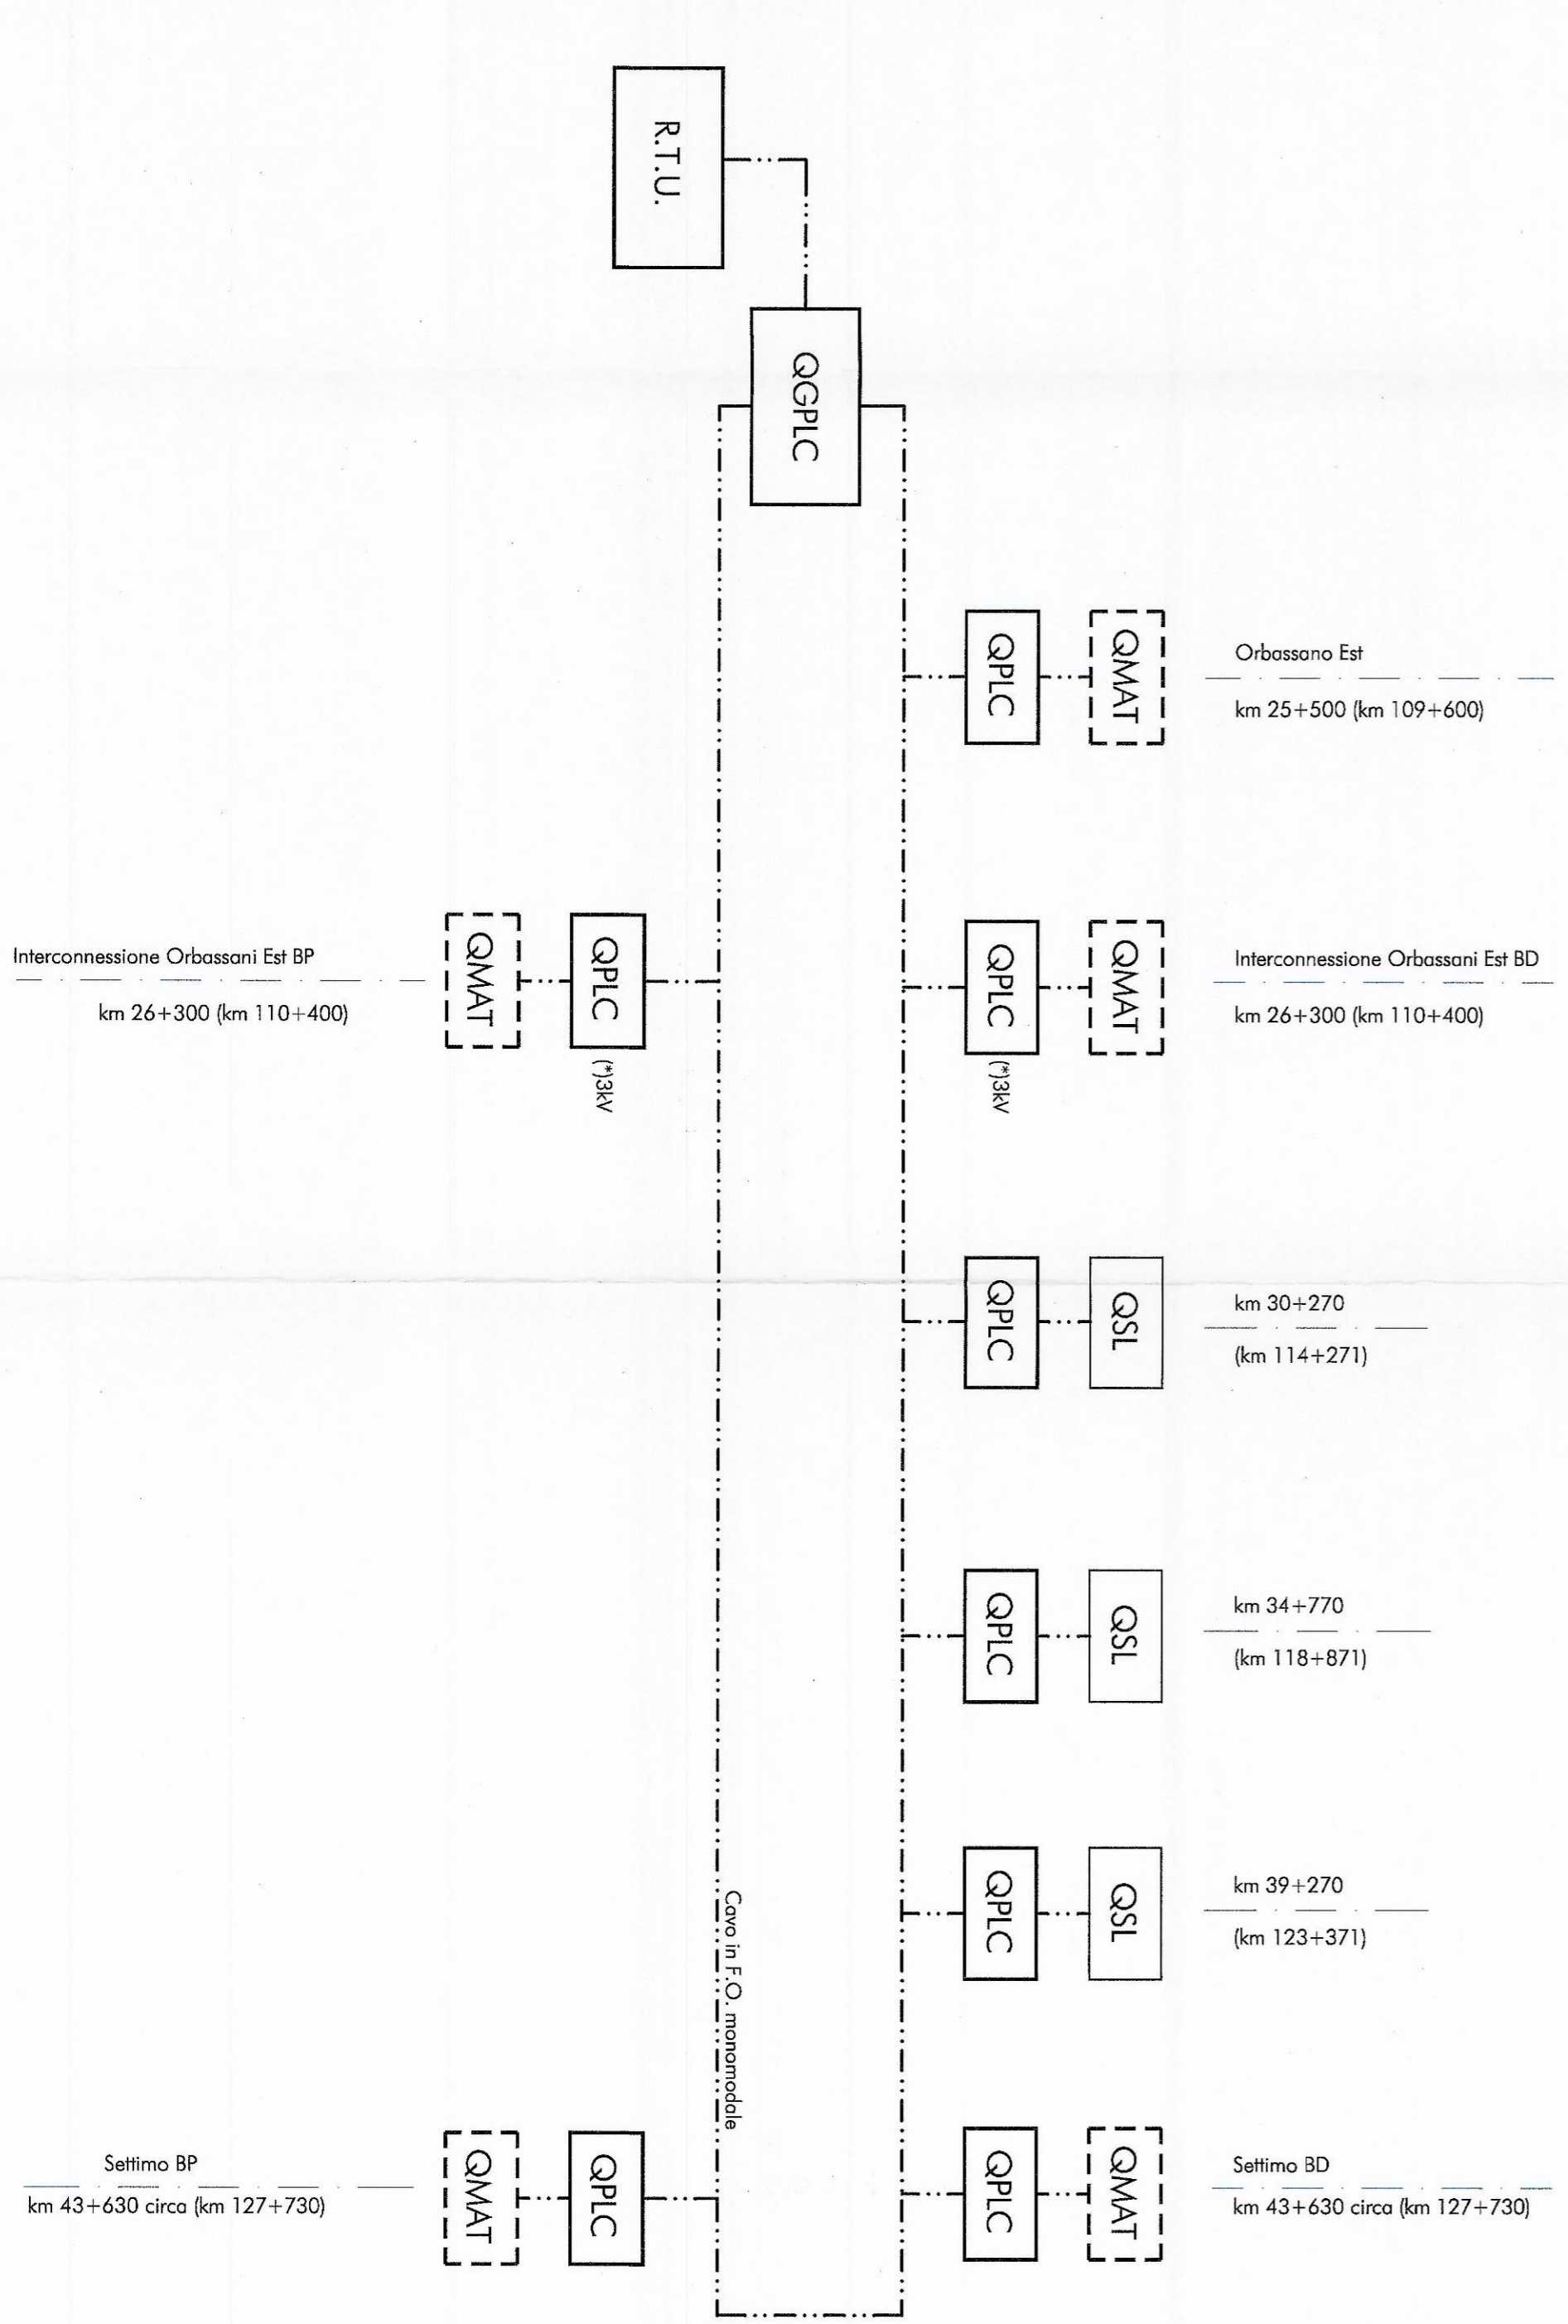

COMMITTENTE:



PROGETTAZIONE:



**U.O. : ENERGIA E IMPIANTI DI TRAZIONE ELETTRICA**

**PROGETTO PRELIMINARE L.O. N.443/01**

**NUOVA LINEA TORINO LIONE TRATTA NAZIONALE**

**IMPIANTI LC 25kV**

**IMPIANTI LC 25 kV - SISTEMA MATS - SCHEMA A BLOCCHI DEL SISTEMA**

SCALA: ---

COMMESSA LOTTO FASE ENTE TIPO DOC. OPERA/DISCIPLINA PROGR. REV. DATA

Rev.	Descrizione	Reddito	Data	Verificato	Data	Approvato	Data	Autore
A	Emissione definitiva	F.D. Scano	06/2010	S. Baccini	06/2010	[Signature]	06/2010	[Signature]

File: D0400081 BDALC0000001\_A n. Ediz.: 1