


Rame

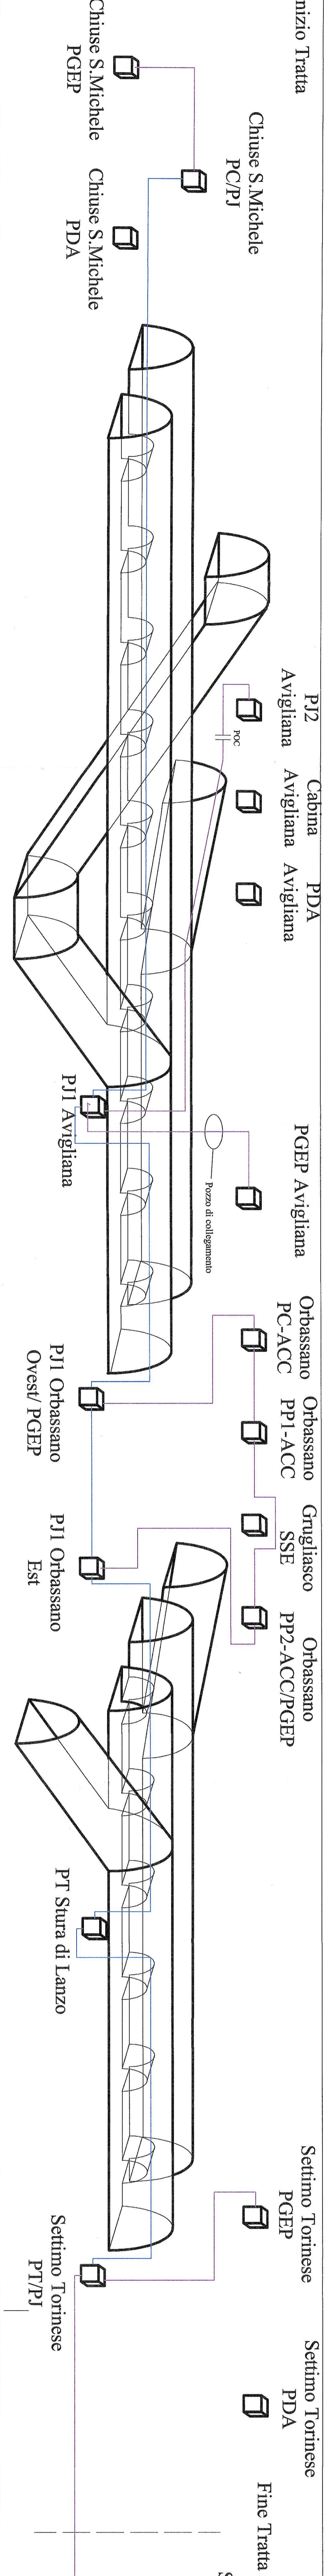

COMMITENTE: **RFI**
GRUPPO FERROVIE DELLO STATO
RETE FERROVIARIA ITALIANA

PROGETTAZIONE: **ITALFERRA**
GRUPPO FERROVIE DELLO STATO

U.O. : TELECOMUNICAZIONI
PROGETTO PRELIMINARE L.O. N.443/01


NUOVA LINEA TORINO LIONE

TRATTA NAZIONALE
Telecomunicazioni - Impianti di Cavi Principali in F.O. e Rame

Tipologico struttura schematica di sistema

SCALA: 1:XX

Fibra Ottica

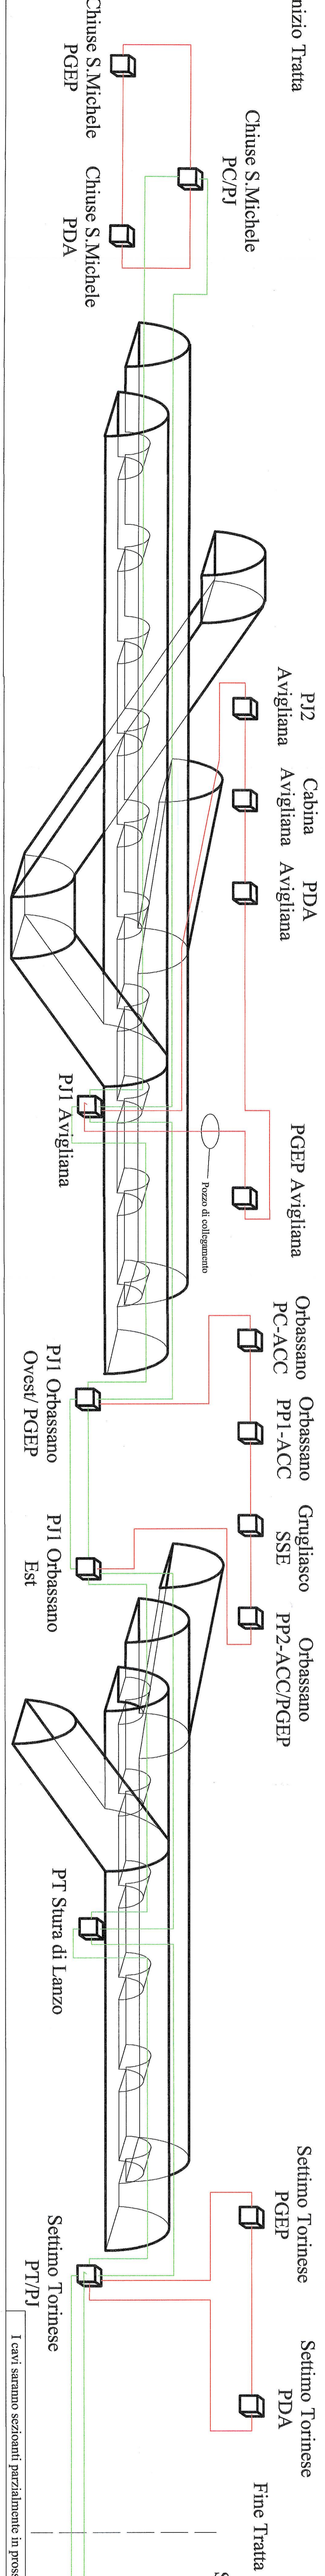

COMMESSA: LOTTO FASE ENTE TIPO DOC. OPERA/DISCIPLINA PROG. REV.

00410 00 R 58 DX SIT0000 003 A

Legenda:
 Cavo a 64 fo.
 Cavo a 32 fo.

| Rev. | Descrizione | Redatto | Data | Verificato | Data | Approvato | Data | Autentico | Data |
|------|----------------------|---------|---------|------------|---------|-----------|---------|-----------|---------|
| A | Emissione definitiva | [Firma] | 06/2010 | [Firma] | 06/2010 | [Firma] | 06/2010 | [Firma] | 06/2010 |

ITALEFERRA
 Direzione Regionale
 Telecomunicazioni
 Dist. Ing. Massimo Russo
 Napoli
 Sezione A - Nr. Iscrizione: 11594

File: D:\0400032580\510000003A n. Elett.

I cavi saranno sezionati parzialmente in prossimità delle BTS