


Inizio Tratta

Avigliana

Orbassano

Fine Tratta

Zona delle Chiusure S. Michele

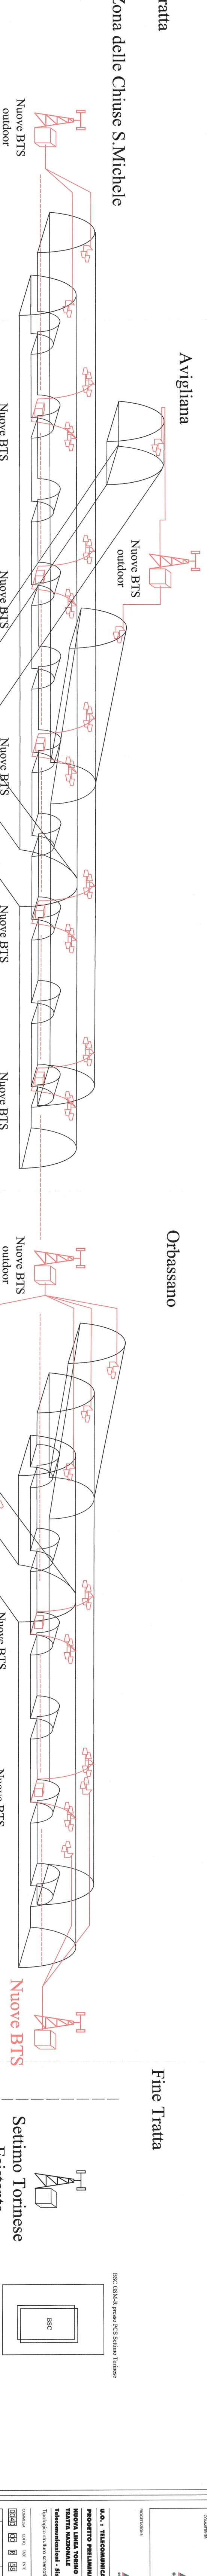

LEGENDA:

-  Stazione Radio Base
-  Base Station Controller

BSC GSM-R presso PCS Settimo Torinese



U.O. : TELECOMUNICAZIONI

PROGETTO PRELIMINARE L.O. N.443/01

NUOVA LINEA TORINO LIONE
TRATTA NAZIONALE

Telecomunicazioni - sistema Radio Terra Treno (GSM-R)

Tipologico struttura schematica di sistema

COMMESSA LOTTO FASE ENTE TIPO DOC. OPERANDI/SCHEMA PROGR. REV.

00400 00 R 58 DX TTT0000 001 A

Rev.	Descrizione	Redatto	Data	Verificato	Data	Approvato	Data	Autore/Rev. Data
A	Emissione definitiva	02/07/01	02/07/01	02/07/01	02/07/01			

ITALFERR SpA - Direzione Tecnica
 UO Telecomunicazioni
 Dott. Ing. Massimo Russo
 Direzione della Progettazione
 Sezione A - Nr. 12722 - 11588
 L. Edb.