


Caselle



FOTO 5: SOTTOPASSO ESISTENTE DA ADEGUARE

FOTO 7: AREA DI CANTIERE DA SUD

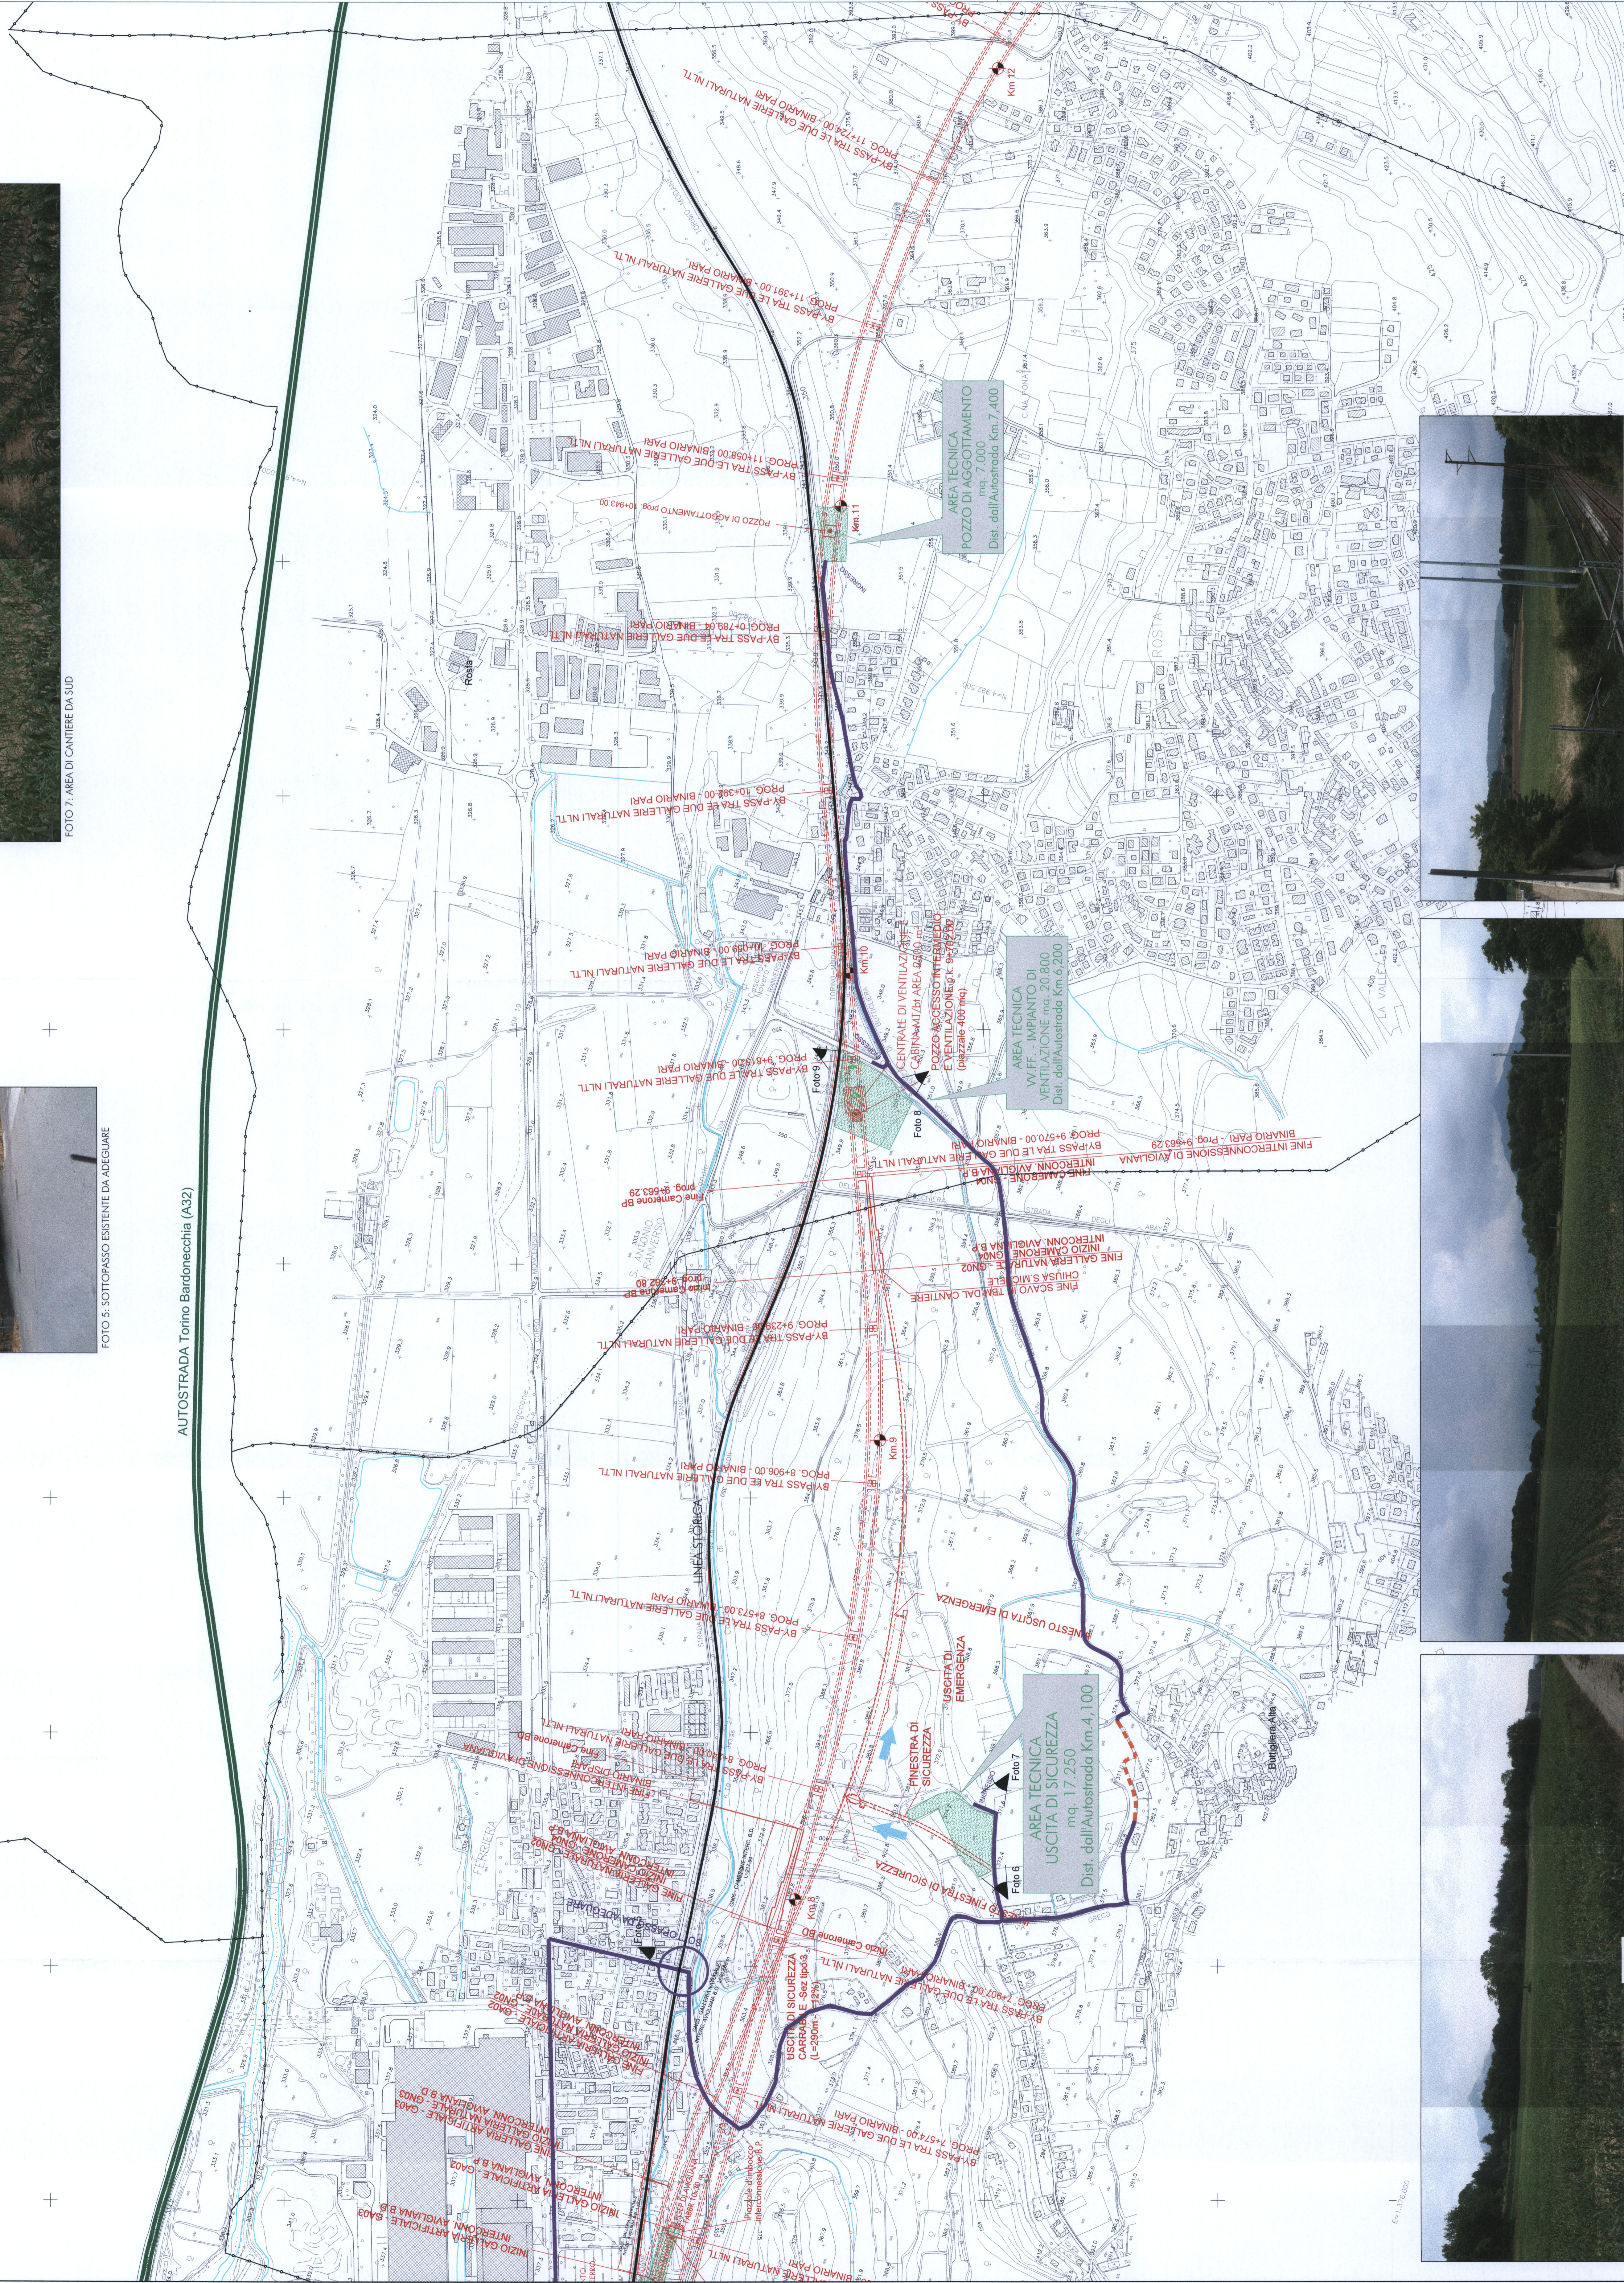

AUTOSTRADA Torino Bardonecchia (A32)

LEGENDA

PROGETTO

- NUOVA LINEA TORINO-LIONE TRATTA NAZIONALE
CANTIERI
CANTIERE LOGISTICO/ARMAMENTO
CANTIERE INDUSTRIALE
AREA DI LAVORO
AREA TECNICA
AREA TEMPORANEA DI STOCCAGGIO

VARIETA' DI ACCESSO AI CANTIERI:

- AUTOSTRADE E TANGENZIALI
VIAURBIA STATALE, PROVINCIALE, COMUNALE E LOCALE
PISTA DI CANTIERE
CONFINI COMUNALI
LINEA FERROVIARIA ESISTENTE (LINEA STORICA)



U.O. : COSTRUZIONI - CANTIERIZZAZIONE
PROGETTO PRELIMINARE L.O. N.443/01
NUOVA LINEA TORINO LIONE
TRATTA NAZIONALE

Table with project details: COMMITTEE, PROJECT, PLANIMETRY, COMMISSION, etc.



FOTO 9: AREA DI CANTIERE DA SUD-OVEST



FOTO 8: AREA DI CANTIERE DA EST



FOTO 6: AREA DI CANTIERE DA OVEST